

tig, spätestens innerhalb von 2 Arbeitstagen nach Eingang der Information, die Aufgrabungen vor der Wiederverfüllung ab.

§ 6 Befreiungen

Von den Verboten dieser Verordnung kann die Untere Naturschutzbehörde nach § 53 SächsNatSchG Befreiung erteilen.

§ 7 Ordnungswidrigkeiten

Ordnungswidrig im Sinne des § 61 Abs. 1 Nr. 1 SächsNatSchG handelt, wer vorsätzlich oder fahrlässig

1. ohne eine Befreiung nach § 6 Handlungen vornimmt, die entgegen § 3 Abs. 1 zu einer Zerstörung, Beschädigung, Veränderung oder nachhaltigen Störung des Baumes oder dessen Wurzelbereiches führen oder führen können.
2. ohne eine Befreiung nach § 6 im Bereich des Naturdenkmales entgegen § 3 Abs. 2
 - 2.1. Bodenoberflächen verändert,
 - 2.2. Grabungen vornimmt,
 - 2.3. den Boden verfestigt,
 - 2.4. bauliche Anlagen errichtet oder Leitun-



Die **Stieleiche** an der Marsdorfer Straße in Klotzsche ist das nördlichste Dresdner Naturdenkmal. Sie muss nicht Wind und Wetter, sondern dem Fluglärm trotzen. Foto: Seiche

- gen verlegt,
- 2.5. Flächen befährt oder beparkt, die nicht für solche Zwecke ausgewiesen sind,
- 2.6. Auftaumittel, Unkrautvernichtungsmittel oder andere schädigende Stoffe anwendet,
- 2.7. schädigende Gase oder Flüssigkeiten aus Leitungen oder Ablufteinrichtungen austreten lässt,
- 2.8. Materialien, Abfälle, Leitungen, Schilder oder Flüssigkeiten jeder Art aufstellt, lagert, anbringt, anschüttet oder ausgießt,
- 2.9. die Wasserführung des Bodens verändert.

§ 8 In-Kraft-Treten

Diese Verordnung tritt am Tage nach ihrer Verkündung in Kraft.

Dresden, 20. Juli 1999

gez. **Dr. Herbert Wagner**
Oberbürgermeister
der Landeshauptstadt Dresden

Amtliche Bekanntmachung

Verordnung der Landeshauptstadt Dresden zur Festsetzung des Naturdenkmales „Flutter-Ulme Altübigau“

Vom 10. Juni 1999

Aufgrund von § 21 und § 50 Abs. 1 Satz 1 Nr. 3 des Sächsischen Gesetzes über Naturschutz und Landschaftspflege (Sächsisches Naturschutzgesetz – SächsNatSchG) i. d. F. der Bekanntmachung vom 11. Oktober 1994 (SächsGVBl. S. 1601, ber. 1995, S. 106) hat der Stadtrat der Landeshauptstadt Dresden mit Beschluss vom 10. Juni 1999 folgende Verordnung erlassen:

§ 1 Schutzgegenstand

(1) Die sich auf dem Flurstück Nr. 290 der Gemarkung Übigau befindliche Flutter-Ulme (*Ulmus laevis* Pall.) wird als Naturdenkmal festgesetzt.

(2) Die Festsetzung erstreckt sich auf den gesamten Kronentraufbereich zuzüglich 3 m im Umkreis (Wurzel- bzw. Schutzbereich), mindestens jedoch bis 14 m im Umkreis des Stammes.

(3) Der Standort des Baumes ist in einem Lageplan im Maßstab 1:500 dargestellt. Der Plan ist Bestandteil der Verordnung (Anlage).

§ 2 Schutzzweck

Schutzzweck ist die Sicherung und Erhaltung des Baumes und dessen unmittelbar angrenzende Umgebung

- wegen dessen Seltenheit im Stadtgebiet, in Verbindung mit der besonderen Ausprägung und Eigenart,
- aus gehölkundlichen Gründen.

§ 3 Verbote

(1) Die Beseitigung des Naturdenkmales

sowie alle Handlungen, die zu einer Zerstörung, Beschädigung, Veränderung oder nachhaltigen Störung des Baumes bzw. dessen Wurzelbereiches führen können, sind verboten.

(2) Im Bereich des Naturdenkmales sind insbesondere verboten:

1. Veränderungen der Bodenoberflächen,
2. Grabungen,
3. Bodenverfestigungen,
4. Errichtung von baulichen Anlagen oder Verlegung von Leitungen,
5. Befahren oder Beparken von Flächen, die nicht für solche Zwecke ausgewiesen sind,
6. Anwendung von Auftaumitteln, Unkrautvernichtungsmitteln oder anderen schädigenden Stoffen,
7. Austretenlassen von schädigenden Gasen oder Flüssigkeiten aus Leitungen oder Ablufteinrichtungen,
8. Aufstellen, Lagern, Anbringen, Anschütten oder Ausgießen von Materialien, Abfällen, Leitungen, Schildern oder Flüssigkeiten jeder Art,
9. Veränderung der Wasserführung des Bodens.

§ 4 Zulässige Handlungen

Zulässig sind:

1. die ordnungsgemäße Grundstücksbenutzung in der bisherigen Art und im bisherigen Umfang, soweit im § 5 nichts anderes bestimmt ist,
2. die Schutz- und Pflegemaßnahmen so-



Die **Flutter-Ulme** in Altübigau ist zwar ein Straßenbaum, aber in ihrem altherwürdigen Umfeld hat sie auch die Rolle eines Haus- oder Hofbaumes übernommen. Foto: Seiche

wie Beschilderungen, die von der Naturschutzbehörde angeordnet werden.

§ 5 Schutz- und Pflegemaßnahmen

(1) Das Naturdenkmal ist vor Beeinträchtigungen zu bewahren und die Lebensbedingungen, insbesondere die Standort-eigenschaften sind so zu erhalten und zu verbessern, dass seine gesunde Entwicklung und sein Fortbestand langfristig gesichert bleiben.

Seite 14

(2) Besonders zu beachten sind:

1. Vorhandene Oberflächenbefestigungen sind bei deren Rekonstruktionen, Umbauten und dgl. so offenporig gemäß dem Stand der Technik zu gestalten, wie es die Funktion des jeweiligen Grundstücksteiles gestattet.

2. Reparaturen, Sanierungen und Neuverlegungen von Leitungen sind gemäß dem Stand der Technik so auszuführen, dass Beeinträchtigungen des Naturdenkmals dementsprechend ausgeschlossen werden.

Bei kurzfristig erforderlichen Störungsbeseitigungen (Havarien) ist dem Stand der Technik entsprechend schonend im Baubereich zu arbeiten und die Untere Naturschutzbehörde zum nächstmöglichen Zeitpunkt zu informieren. Diese nimmt kurzfristig, spätestens innerhalb von 2 Arbeitstagen nach Eingang der Information, die Aufgrabungen vor der Wiederverfüllung ab.

§ 6 Befreiungen

Von den Verboten dieser Verordnung kann die Untere Naturschutzbehörde nach § 53 SächsNatSchG Befreiung erteilen.

§ 7 Ordnungswidrigkeiten

Ordnungswidrig im Sinne des § 61 Abs. 1 Nr. 1 SächsNatSchG handelt, wer vorsätzlich oder fahrlässig

1. ohne eine Befreiung nach § 6 Handlungen vornimmt, die entgegen § 3 Abs. 1 zu einer Zerstörung, Beschädigung, Veränderung oder nachhaltigen Störung des Baumes oder dessen Wurzelbereiches führen oder führen können.

2. ohne eine Befreiung nach § 6 im Bereich des Naturdenkmals entgegen § 3 Abs. 2

2.1. Bodenoberflächen verändert,

2.2. Grabungen vornimmt,

2.3. den Boden verfestigt,

2.4. bauliche Anlagen errichtet oder Leitungen verlegt,

2.5. Flächen befährt oder beparkt, die nicht für solche Zwecke ausgewiesen sind,

2.6. Aufbaumittel, Unkrautvernichtungsmittel oder andere schädigende Stoffe anwendet,

2.7. schädigende Gase oder Flüssigkeiten aus Leitungen oder Ablufteinrichtungen austreten lässt,

2.8. Materialien, Abfälle, Leitungen, Schilder oder Flüssigkeiten jeder Art aufstellt, lagert, anbringt, anschüttet oder ausgießt,


2.9. die Wasserführung des Bodens verändert.

§ 8 In-Kraft-Treten

Diese Verordnung tritt am Tage nach ihrer Verkündung in Kraft.

Dresden, 20. Juli 1999

gez. Dr. Herbert Wagner
Oberbürgermeister
der Landeshauptstadt Dresden

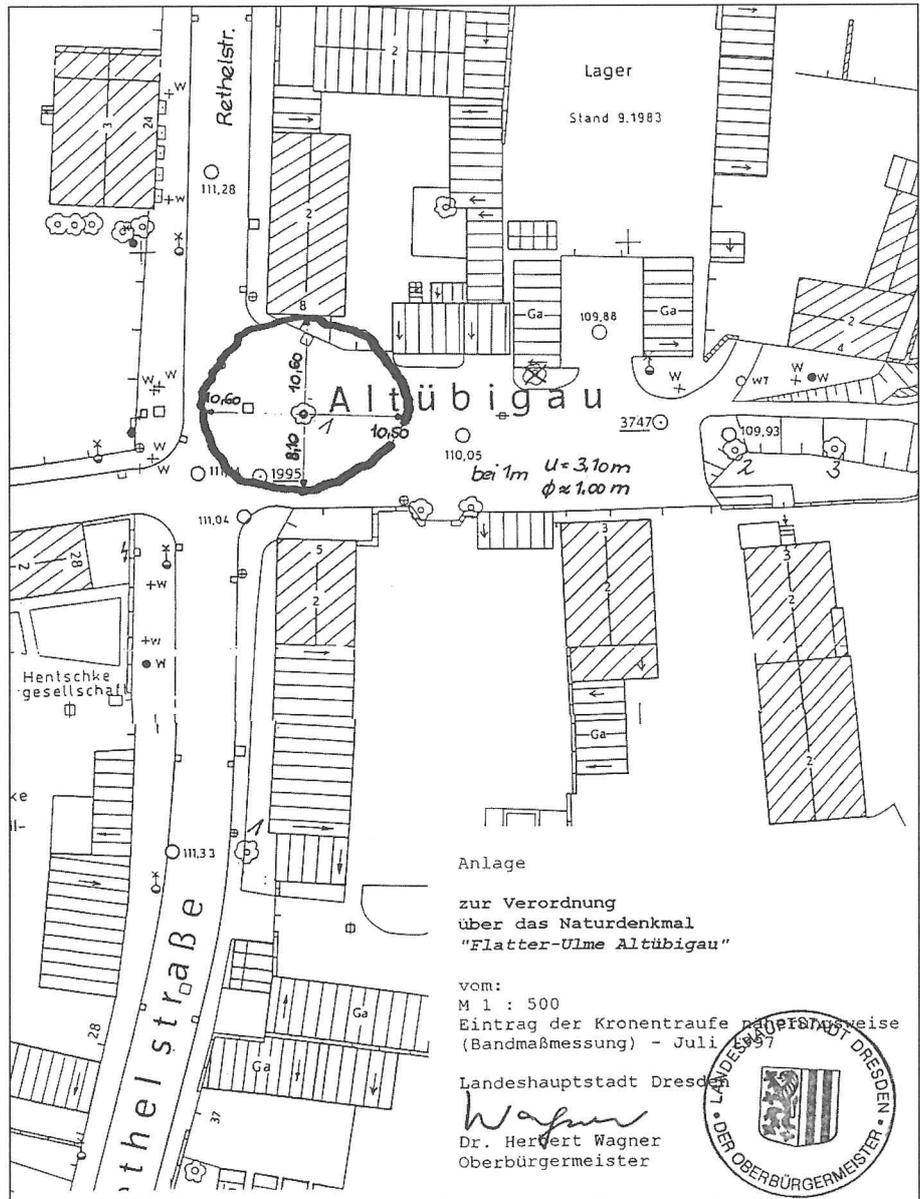

Anzeigen

Bildungswerk Ost-West e.V.

Bildungszentrum Dresden

Ihr zuverlässiger Partner in Aus- und Weiterbildung

BILDUNGSWERK
OST-WEST E.V.

BOW

Praktikerseminare für Bauingenieure und Architekten**Sachverständiger für Gebäudeschäden**

Rechtliche Grundlagen der gutachterlichen Tätigkeit, Schäden an Mauerwerk, Fassade und Dach, Schäden an Beton und Betonsanierung, Schadensbilder an Holzkonstruktionen, Wertermittlung, Rechtsfragen zum Bauvertrag für den Sachverständigen

Beginn: 18. September 1999 Die 12 Seminare sind auch einzeln belegbar.

Bitte fordern Sie das Informationsmaterial bei uns an. Unsere Ansprechpartner Frau Dr. Hoffmann und Herr Schoder freuen sich, Sie beraten zu dürfen.

Bildungswerk Ost-West e.V.
Löbtauer Straße 48, 01159 Dresden

Tel. (03 51) 4 39 12 26, Fax (03 51) 4 39 12 40, e-mail: hoffmann@bow.de