


- 2.2. Grabungen vornimmt,
- 2.3. den Boden verfestigt,
- 2.4. bauliche Anlagen errichtet oder Leitungen verlegt,
- 2.5. Flächen befährt oder beparkt, die nicht für solche Zwecke ausgewiesen sind,
- 2.6. Auftaumittel, Unkrautvernichtungsmittel oder andere schädigende Stoffe anwendet,
- 2.7. schädigende Gase oder Flüssigkeiten aus Leitungen oder Ablufteinrichtungen austreten lässt,
- 2.8. Materialien, Abfälle, Leitungen, Schilder oder Flüssigkeiten jeder Art aufstellt, lagert, anbringt, anschüttet oder ausgießt,
- 2.9. die Wasserführung des Bodens verändert.

§ 8 In-Kraft-Treten

Diese Verordnung tritt am Tage nach ihrer Verkündung in Kraft.

Dresden, 20. Juli 1999

gez. **Dr. Herbert Wagner**
Oberbürgermeister
 der Landeshauptstadt Dresden

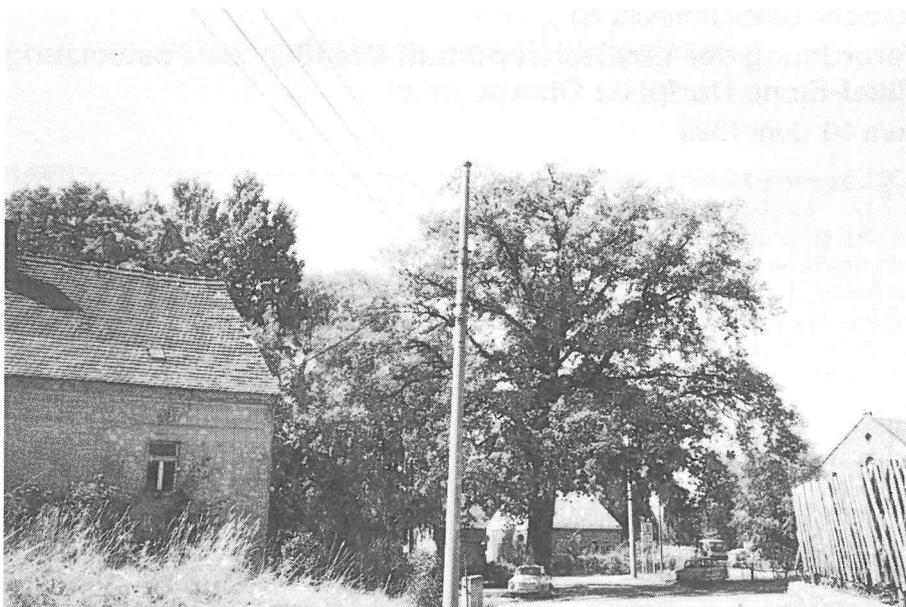

Viereinhalb Meter Stammumfang kann die Stieleiche auf dem Dorfplatz Oberpoyritz vorweisen. Damit sie noch weitere Jahrzehnte gedeihen kann, wurden Standort und Wurzelbereich 1998/99 mit hohem Aufwand saniert.
 Foto: Seiche

Amtliche Bekanntmachung

Verordnung der Landeshauptstadt Dresden zur Festsetzung des Naturdenkmales „Luther-Eiche auf dem Teichplatz Kleinluga“

Vom 10. Juni 1999

Aufgrund von § 21 und § 50 Abs. 1 Satz 1 Nr. 3 des Sächsischen Gesetzes über Naturschutz und Landschaftspflege (Sächsisches Naturschutzgesetz – SächsNatSchG) i. d. F. der Bekanntmachung vom 11. Oktober 1994 (SächsGVBl. S. 1601, ber. 1995, S. 106) hat der Stadtrat der Landeshauptstadt Dresden mit Beschluss vom 10. Juni 1999 folgende Verordnung erlassen:

§ 1 Schutzgegenstand

(1) Die sich auf dem Flurstück Nr. 2 der Gemarkung Kleinluga, auf dem Teichplatz befindliche Stiel-Eiche (*Quercus robur* L.) wird als Naturdenkmal festgesetzt.

(2) Die Festsetzung erstreckt sich auf den gesamten Kronentraufbereich zuzüglich 3 m im Umkreis (Wurzel- bzw. Schutzbereich), mindestens jedoch bis 15 m im Umkreis des Stammes.

(3) Der Standort des Baumes ist in einem Lageplan im Maßstab 1:500 dargestellt. Der Plan ist Bestandteil der Verordnung (Anlage).

§ 2 Schutzzweck

Schutzzweck ist die Sicherung und Erhaltung des Baumes und dessen unmittelbar angrenzende Umgebung

- wegen der besonderen Ausprägung und Eigenart,
- wegen der besonderen stadtbildprägenden Wirkung sowie
- aus gehölkundlichen und kulturellen Gründen.

§ 3 Verbote

(1) Die Beseitigung des Naturdenkmales so-



Zu Martin Luthers 400. Geburtstag am 10. November 1883 wurde diese Eiche auf dem Teichplatz Kleinluga, damals noch außerhalb Dresdens, gepflanzt. Bei der Neugestaltung des Platzes 1998/99 erneuerte die Stadt auch Gedenkstein und -tafel.
 Foto: Seiche

wie alle Handlungen, die zu einer Zerstörung, Beschädigung, Veränderung oder nachhaltigen Störung des Baumes oder dessen Wurzelbereiches führen oder führen können, sind verboten.

(2) Im Bereich des Naturdenkmales sind insbesondere verboten:

1. Veränderungen der Bodenoberflächen,
2. Grabungen,

3. Bodenverfestigungen,
4. Errichtung von baulichen Anlagen oder Verlegung von Leitungen,
5. Befahren oder Reparieren von Flächen, die nicht für solche Zwecke ausgewiesen sind,
6. Anwendung von Auftaumitteln, Unkrautvernichtungsmitteln oder anderen schädigenden Stoffen,
7. Austretenlassen von schädigenden Ga-

sen oder Flüssigkeiten aus Leitungen oder Ablufteinrichtungen,

8. Aufstellen, Lagern, Anbringen, Anschütten oder Ausgießen von Materialien, Abfällen, Leitungen, Schildern oder Flüssigkeiten jeder Art,

9. Veränderung der Wasserführung des Bodens.

§ 4 Zulässige Handlungen

Zulässig sind:

1. die ordnungsgemäße Grundstücksbenutzung in der bisherigen Art und im bisherigen Umfang, soweit im § 5 nichts anderes bestimmt ist,

2. die Schutz- und Pflegemaßnahmen sowie Beschilderungen, die von der Naturschutzbehörde angeordnet werden.

§ 5 Schutz- und Pflegemaßnahmen

(1) Das Naturdenkmal ist vor Beeinträchtigungen zu bewahren und die Lebensbedingungen, insbesondere die Standorteigenschaften sind so zu erhalten und zu verbessern, dass seine gesunde Entwicklung und sein Fortbestand langfristig gesichert bleiben.

(2) Besonders zu beachten sind:

1. Vorhandene Oberflächenbefestigungen sind bei deren Rekonstruktionen, Umbauten und dgl. so offenporig gemäß dem Stand der Technik zu gestalten, wie es die Funktion des jeweiligen Grundstücksteiles gestattet.

2. Reparaturen, Sanierungen und Neuverlegungen von Leitungen sind gemäß dem Stand der Technik so auszuführen, dass Beeinträchtigungen des Naturdenkmals dementsprechend ausgeschlossen werden. Bei kurzfristig erforderlichen Störungsbeseitigungen (Havarien) ist dem Stand der Technik entsprechend schonend im Baubereich zu arbeiten und die Untere Naturschutzbehörde zum nächstmöglichen Zeitpunkt zu informieren. Diese nimmt kurzfristig, spätestens innerhalb von zwei Arbeitstagen nach Eingang der Information, die Aufgrabungen vor der Wiederverfüllung ab.


3. Begrenzung der jährlichen Wiesenmahd auf 3 bis 4 Durchgänge.

§ 6 Befreiungen

Von den Verboten dieser Verordnung kann die Untere Naturschutzbehörde nach § 53 SächsNatSchG Befreiung erteilen.

§ 7 Ordnungswidrigkeiten

Ordnungswidrig im Sinne des § 61 Abs. 1 Nr. 1 SächsNatSchG handelt, wer vorsätzlich oder fahrlässig

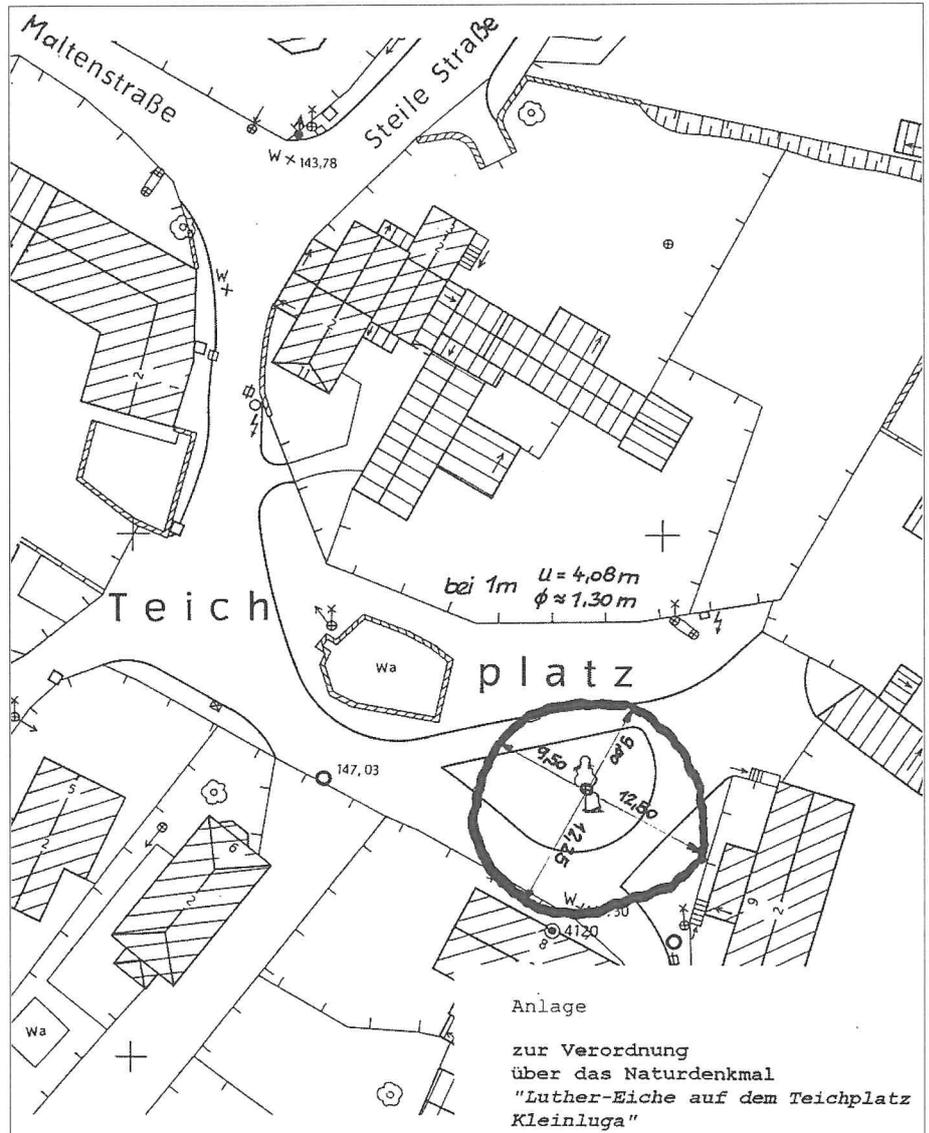

1. ohne eine Befreiung nach § 6 Handlungen vornimmt, die entgegen § 3 Abs. 1 zu einer Zerstörung, Beschädigung, Veränderung oder nachhaltigen Störung des Baumes oder dessen Wurzelbereiches führen oder führen können.

2. ohne eine Befreiung nach § 6 im Bereich des Naturdenkmals entgegen § 3 Abs. 2

- 2.1. Bodenoberflächen verändert,
- 2.2. Grabungen vornimmt,
- 2.3. den Boden verfestigt,
- 2.4. bauliche Anlagen errichtet oder Leitungen verlegt,
- 2.5. Flächen befährt oder beparkt, die nicht für solche Zwecke ausgewiesen sind,
- 2.6. Auftaumittel, Unkrautvernichtungsmittel oder andere schädigende Stoffe anwendet,

2.7. schädigende Gase oder Flüssigkeiten aus Leitungen oder Ablufteinrichtungen austreten lässt,

2.8. Materialien, Abfälle, Leitungen, Schilder oder Flüssigkeiten jeder Art aufstellt, lagert, anbringt, anschüttert oder ausgießt,

2.9. die Wasserführung des Bodens verändert.

§ 8 In-Kraft-Treten

Diese Verordnung tritt am Tage nach ihrer Verkündung in Kraft.

Dresden, 20. Juli 1999

gez. Dr. Herbert Wagner
Oberbürgermeister
der Landeshauptstadt Dresden

Anzeige

 **Bildungszentrum
Dresden
gGmbH** *Wo Bildung Spaß macht!*

Mügelner Str. 40, 01237 Dresden
Telefon (03 51) 28 66-Einwahl, Fax (03 51) 2 86 68 01
e-mail: bz@dresden.ihk.de
internet: www.dresden.ihk.de; www.weiterbildung-sachsen.de

IHK-Lehrgänge		Einwahl
• Call Center Agent	ab 23. 09. 1999	-551
• Kaufmännisches Rechnungswesen für Einsteiger -neu-	ab 09. 10. 1999	-663
IHK-Seminare		
• Die neue Rechtschreibung	13. 09. 1999	-662
• Zahlungsabwicklung und -sicherung im Auslandsgeschäft	14. 09. 1999	-663
• Das Telefon mein Arbeitsmittel im Verkauf	30. 09. 1999	-662