


Vorhabenbezogener Bebauungsplan Nr. 655 Dresden-Neustadt Einkaufszentrum und Bürgerhaus am Albertplatz

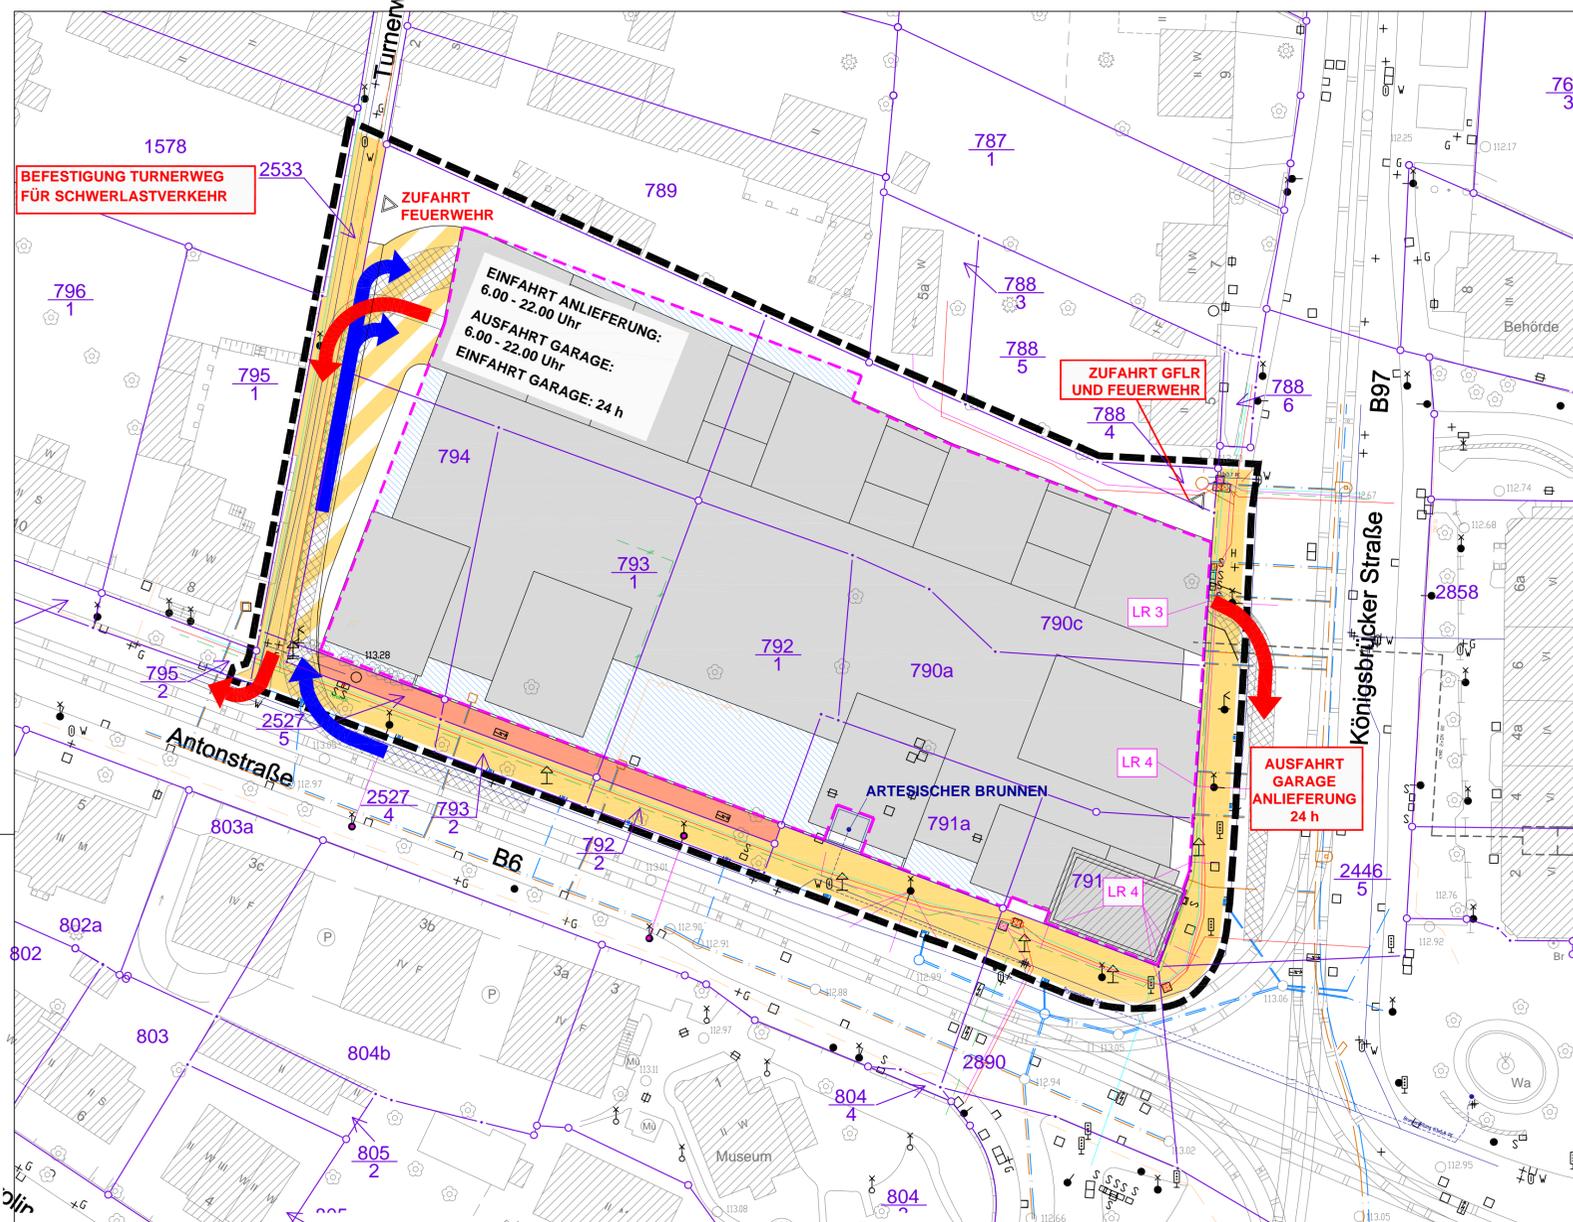

Legende

- Baukörper Neubau
- Verkehrsfläche
- Verkehrsfläche mit besonderer Zweckbestimmung
- Gehwegweiterung mit Fahrradstellplätzen
- maximale Ausdehnung Untergeschoss (Tiefgarage und Keller)
- nur unterbaute Fläche (Gemeinschaftsgarage)
- Artesischer Brunnen; (Einzelanlage (unbewegliches Kulturdenkmal), die dem Denkmalschutz unterliegt (§ 2 SächsDSchG))
- Brunnenleitung Artesischer Brunnen
- Schleppkurve STVO Bemessungsfahrzeug
- Schleppkurve PKW
- Bestandsgebäude
- Flurstücksgrenze
- 790 a Flurstücksnummer
- LR 3 Leitungsrecht 3: Befestigung der Oberleitungsabspannung der Straßenbahn zugunsten der Dresdner Verkehrsbetriebe AG und der Straßenbeleuchtung zugunsten des Straßenbalasträgers an Hauswand vorsehen
- LR 4 Leitungsrecht 4: Befestigung der Oberleitungsabspannung der Straßenbahn an Hauswand zugunsten der Dresdner Verkehrsbetriebe AG vorsehen

Nur zur Information

- Schacht eckig
- Schacht rund
- Kasten
- Mast mit Lampe
- Mast
- Unterflurhydrant
- Straßeneinlauf
- Verkehrsschild
- Hinweisschild
- Ampel
- Schmutzwasser
- Regenwasser
- Mischwasser
- Gas
- Telekom
- Strom MS/ NS/ FM
- DVB
- Stadtbeleuchtung
- Wasser
- Fernwärme
- Fernwärme geplant

Die Vervielfältigung stimmt mit der am 15. November 2012 ausgefertigten und am 29. November 2012 bekannt gemachten Satzung überein.

Dresden,

Unterschrift Stadtplanungsamt

Dieses Blatt ist Bestandteil der Satzung vom 18. Oktober 2012 (Stadtratbeschluss zu V1638-01/12)


Dresden, 15. Nov. 2012

gez. Helma Croosz

Siegel

die Oberbürgermeisterin

Stadtverwaltung Dresden Stadtplanungsamt Amtsleiter	gez. Szuggat	Fassung 1. November 2010, zuletzt geändert am 10. April 2012
Planung Architektenforum - Simmel Dresden GmbH Architekturbüro Regine Toberich Tiergartenstraße 36, 01219 Dresden	Vorhabenträger Simmel Dresden GmbH Chemnitz Str. 105 09224 Chemnitz OT Gröna	Planfertigung 29. Oktober 2012
Plantechner gez. Rauh	SGL 61.5.3 gez. Wehrenpfennig	SGL 61.5.2 gez. Florke-Kempe
	Abt.-Ltr. 61.5 gez. Engel	Abt.-Ltr. 61.1 gez. Wendt

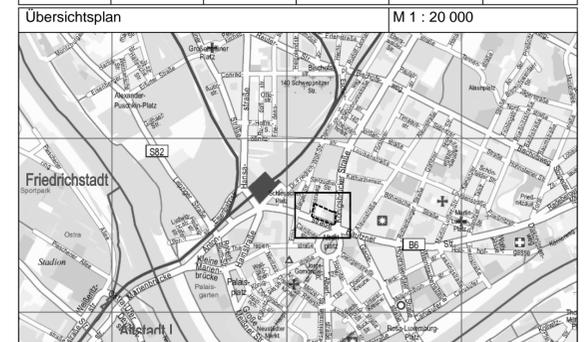

LANDESHAUPTSTADT DRESDEN

Vorhabenbezogener Bebauungsplan Nr. 655
Dresden - Neustadt
Einkaufszentrum und Bürgerhaus am Albertplatz

- Erschließungsplan -
- Satzung vom 18. Oktober 2012 -

Maßstab 1:500

Blatt 6 von 6

