
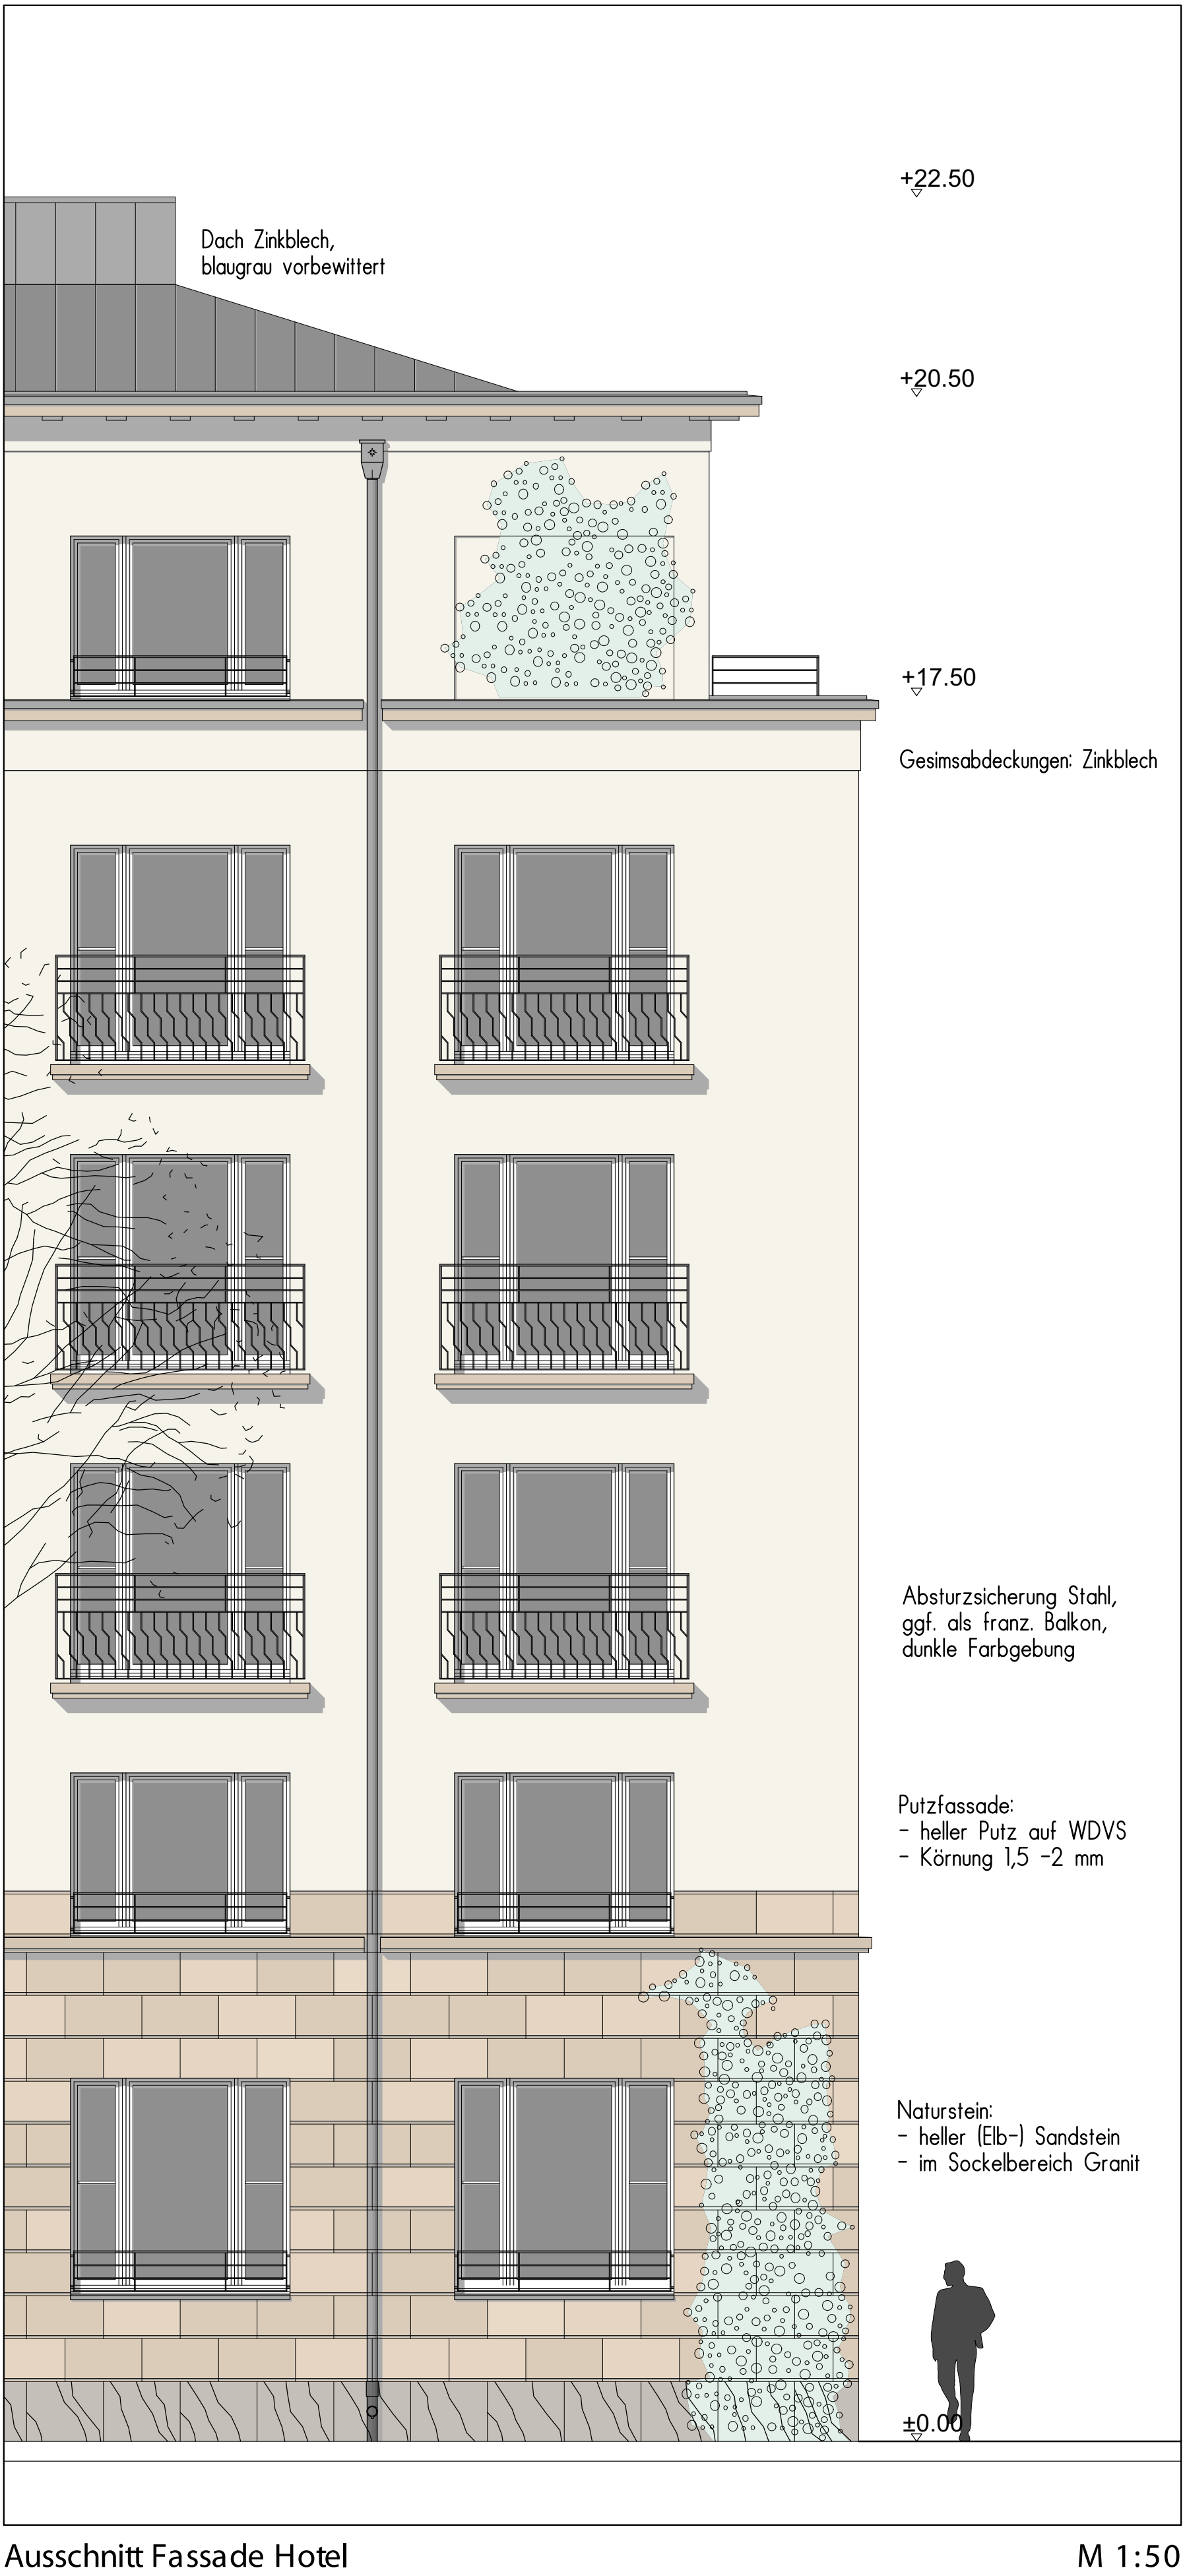
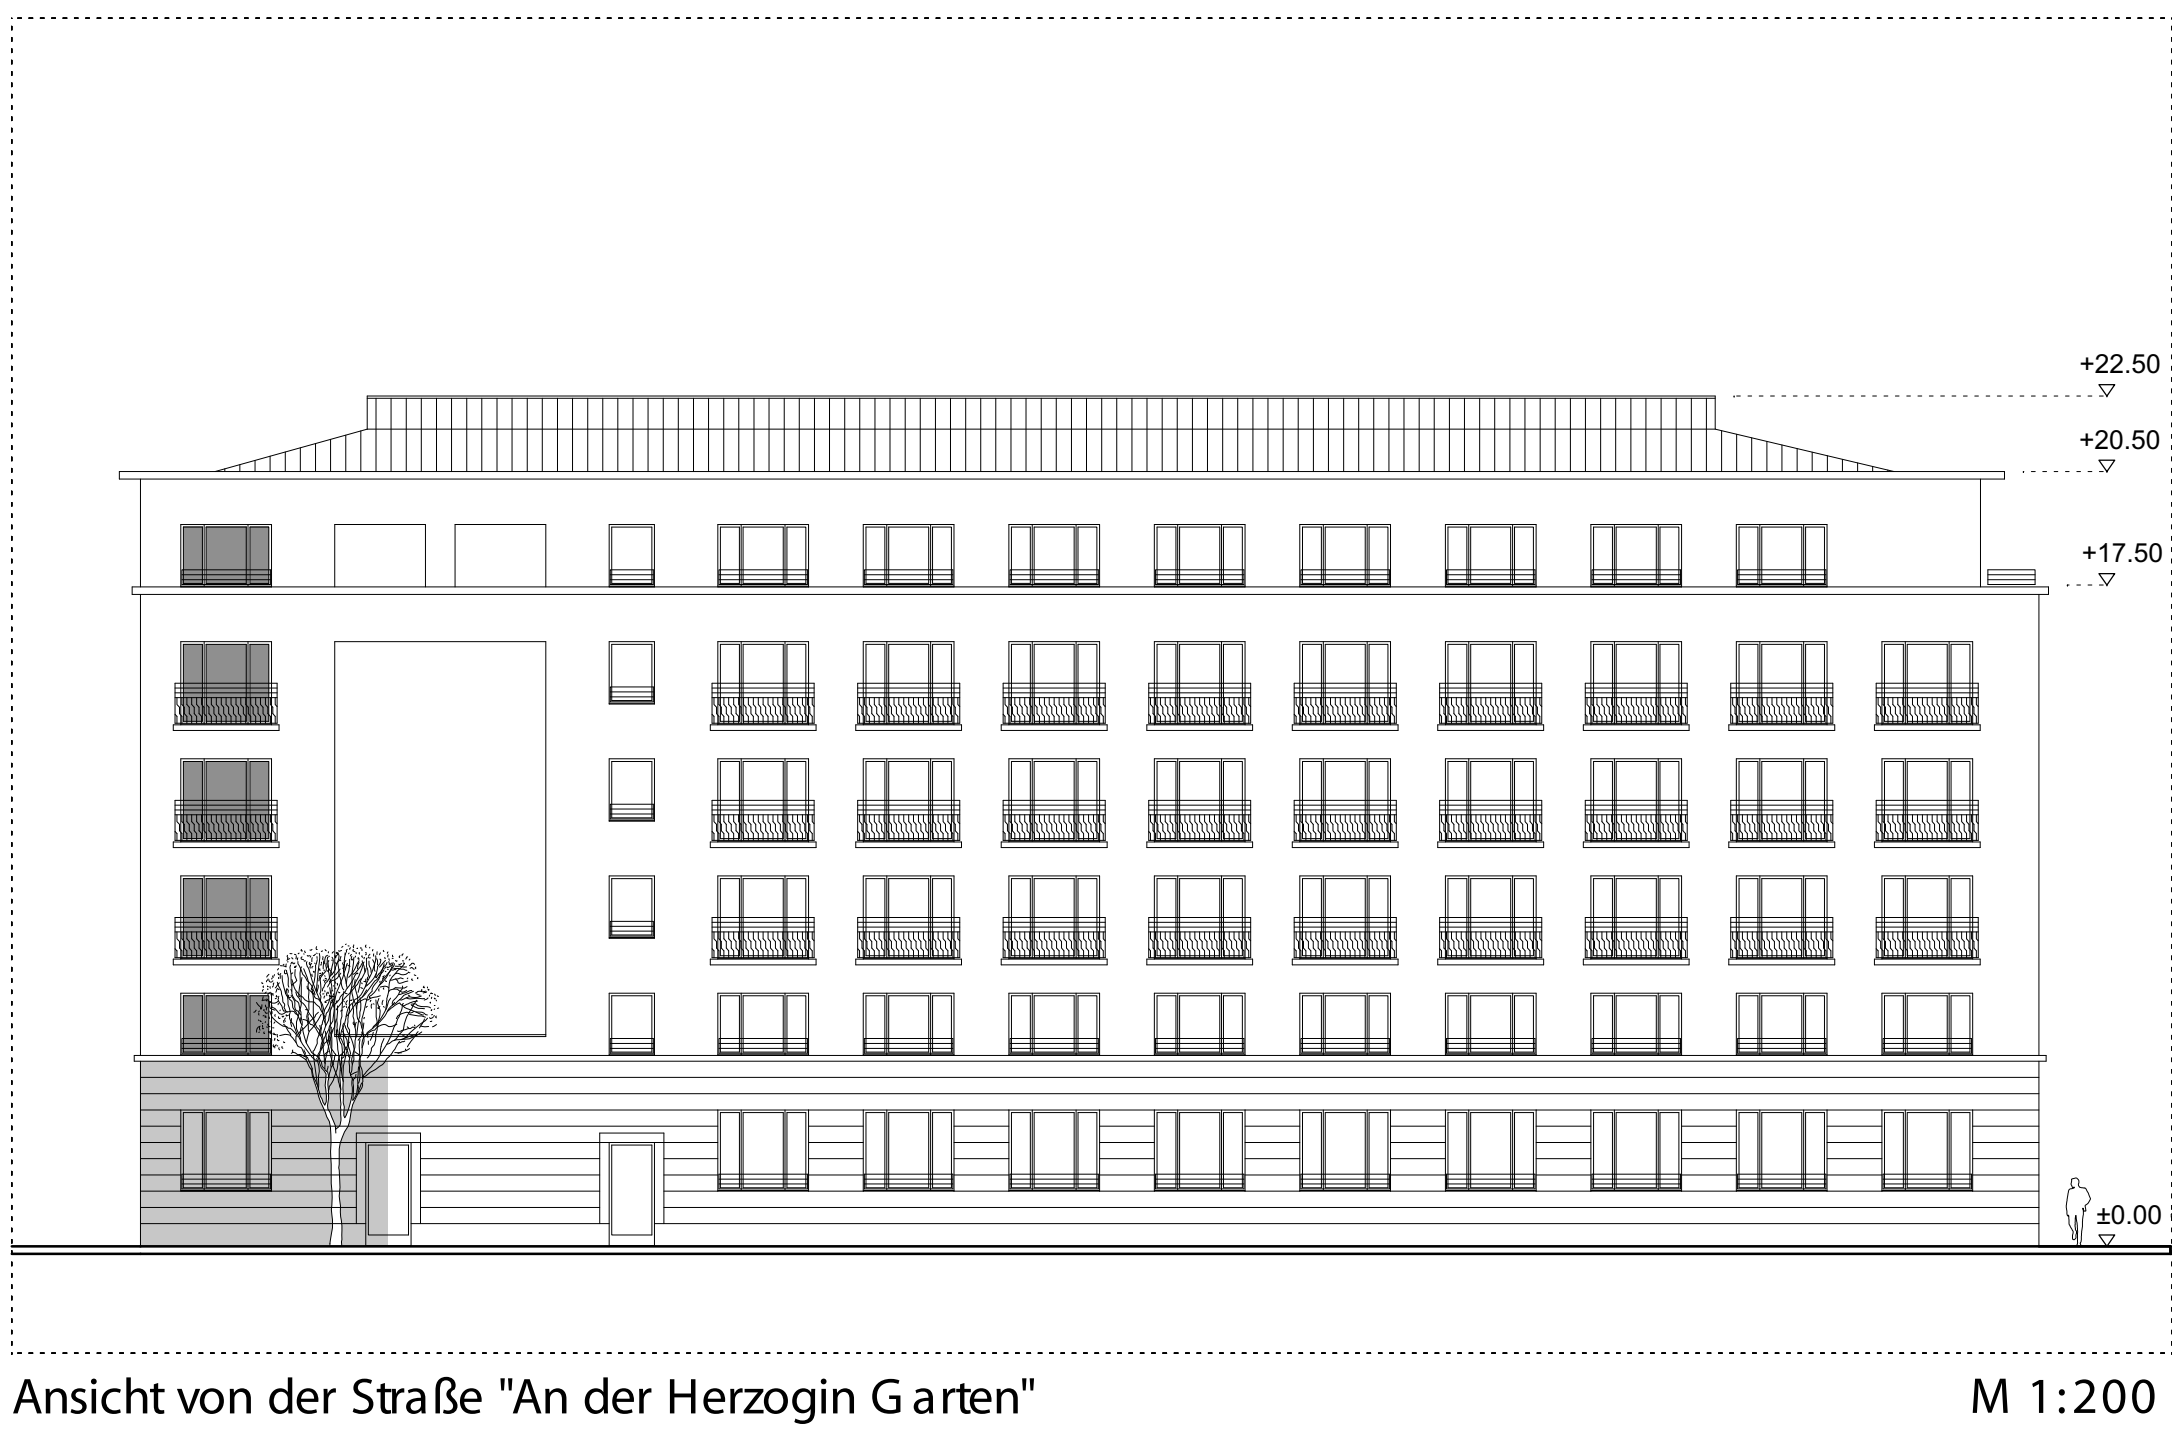


Vorhabenbezogener Bebauungsplan Nr. 689

Dresden-Altstadt I

An der Herzogin Garten / Ostra-Allee / Am Schießhaus

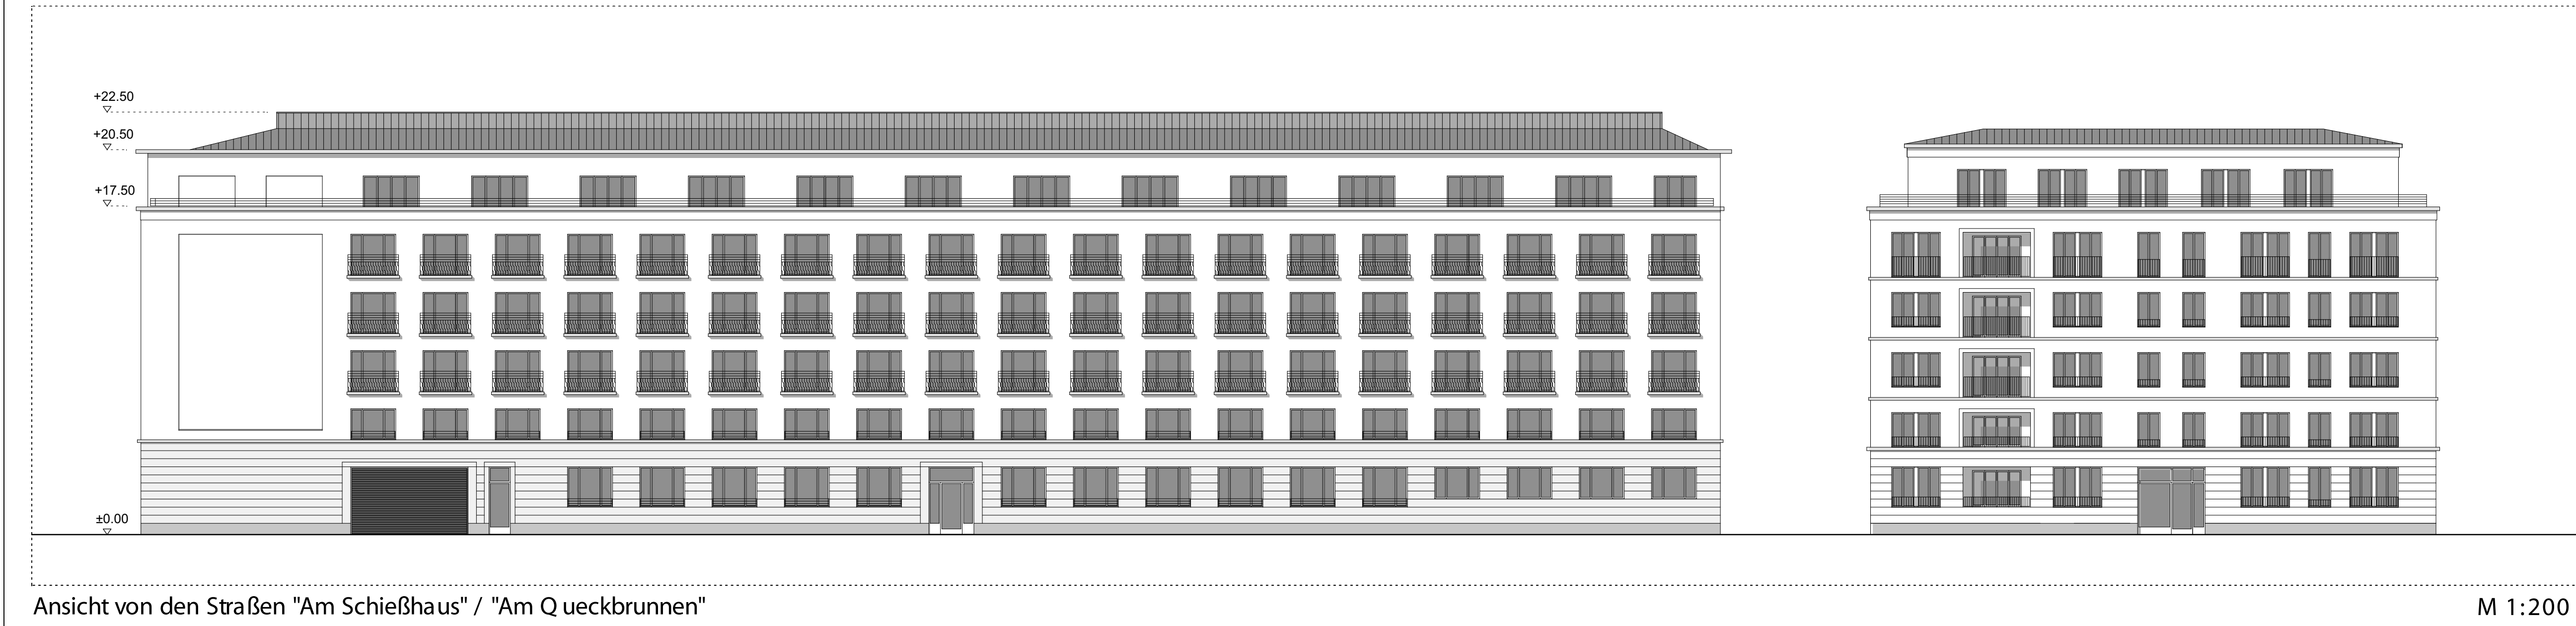

Die Verwirklichung stimmt mit der am 15.08.2012
ausgefertigten und am 30.08.2012 bekannt gemachten
Satzung überein.

Dresden,

Unterschrift Stadtplanungsamt


Dieser Plan ist Bestandteil der Satzung vom 12. Juli 2012
(Stadtbeschluss Nr. V1686/12).

Dresden, 15.08.2012

gez. Helma Orosz
Die Oberbürgermeisterin

Siegel

Stadtverwaltung Dresden Stadtplanungsamt Amtsleiter	gez. I.V. Steinhof	Fassung vom 21.03.2011, zuletzt geändert: 12.03.2012
Planungsbüro Hilmer & Sattler und Albrecht Gesellschaft von Architekten Sophienstraße 33a, 10178 Berlin	Vorhabenträger Grundstücksgesellschaft HerzoginQuartier Gründl & Co. KG Ernst-Reuter-Platz 10, 10587 Berlin	Planfertigung 31.07.2012
Planentechnik in gez. Lang	Sachbearbeiter in gez. Heckmann	Abt.-Ltr. 61.5 gez. I.V. Heckmann
		SGL 61.1.3 gez. Fassold
		Abt.-Ltr. 61.1 gez. I.V. Fassold

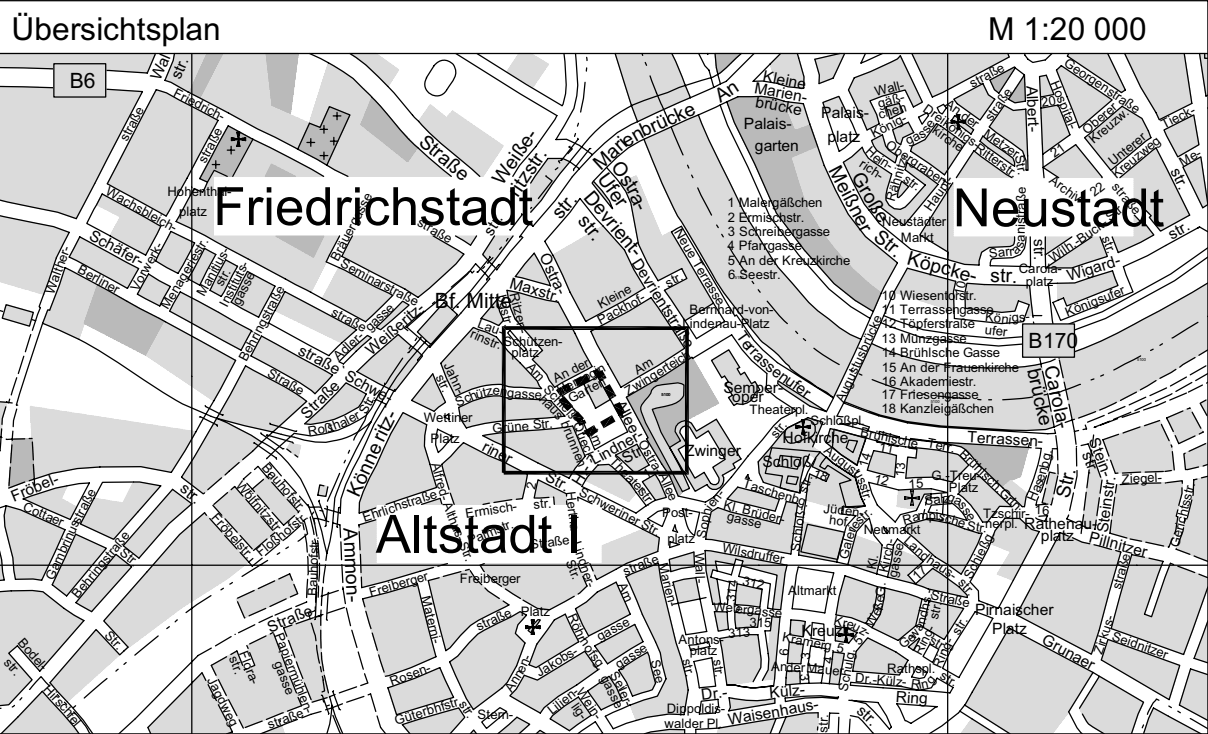

LANDESHAUPTSTADT DRESDEN

 **Vorhabenbezogener
Bebauungsplan Nr. 689**
Dresden-Altstadt I
An der Herzogin Garten / Ostra-Allee /
Am Schießhaus
- Vorhabenplan, Ansichten -
- Satzung vom 12. Juli 2012 -
Maßstab siehe Planeintrag Blatt 5 von 6