
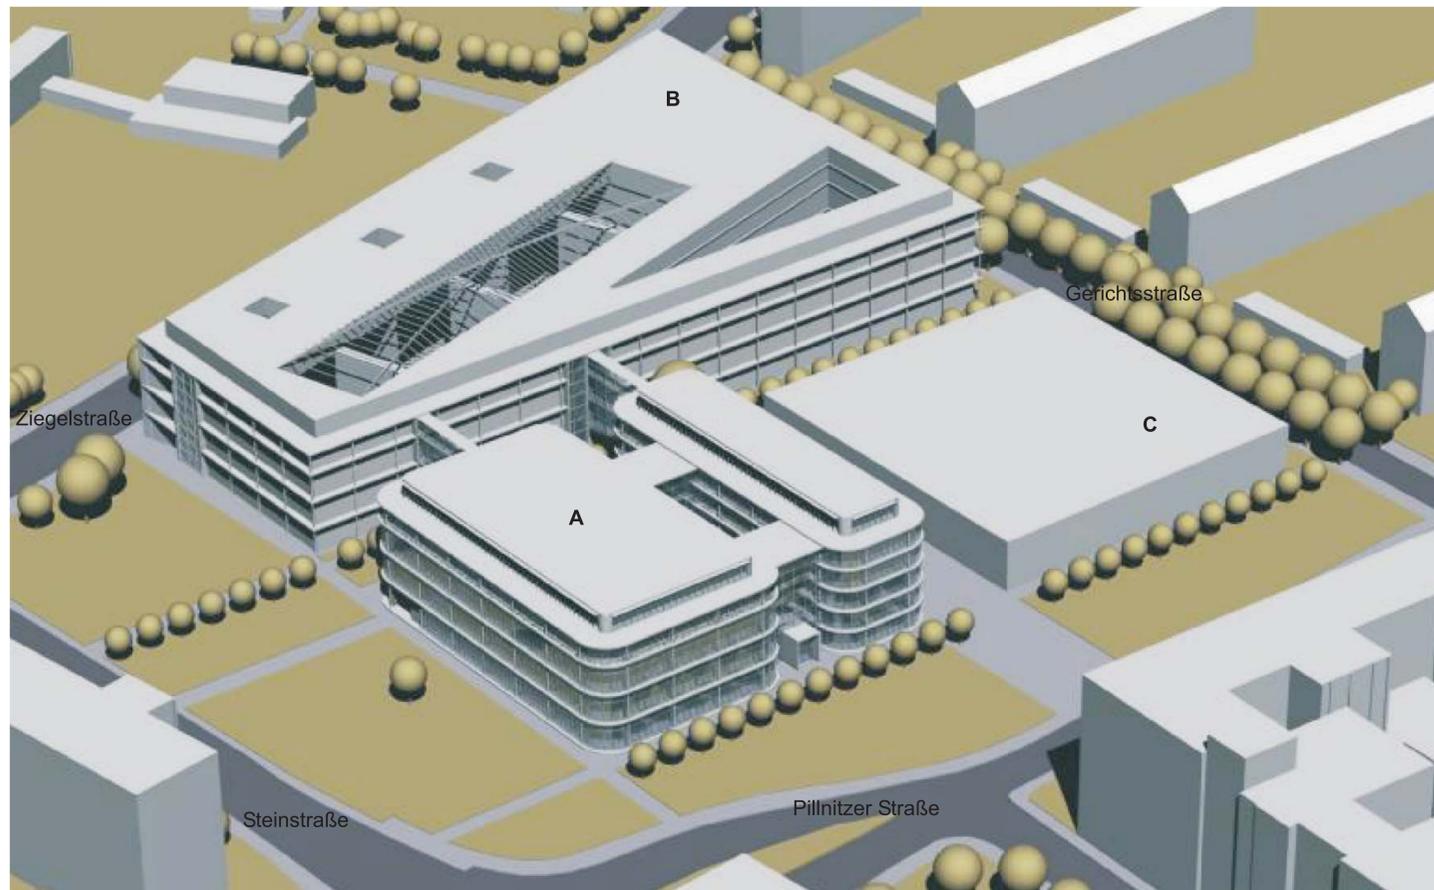


Vorhabenbezogener Bebauungsplan Nr. 667, Dresden-Altstadt I, Erweiterung Serumwerk

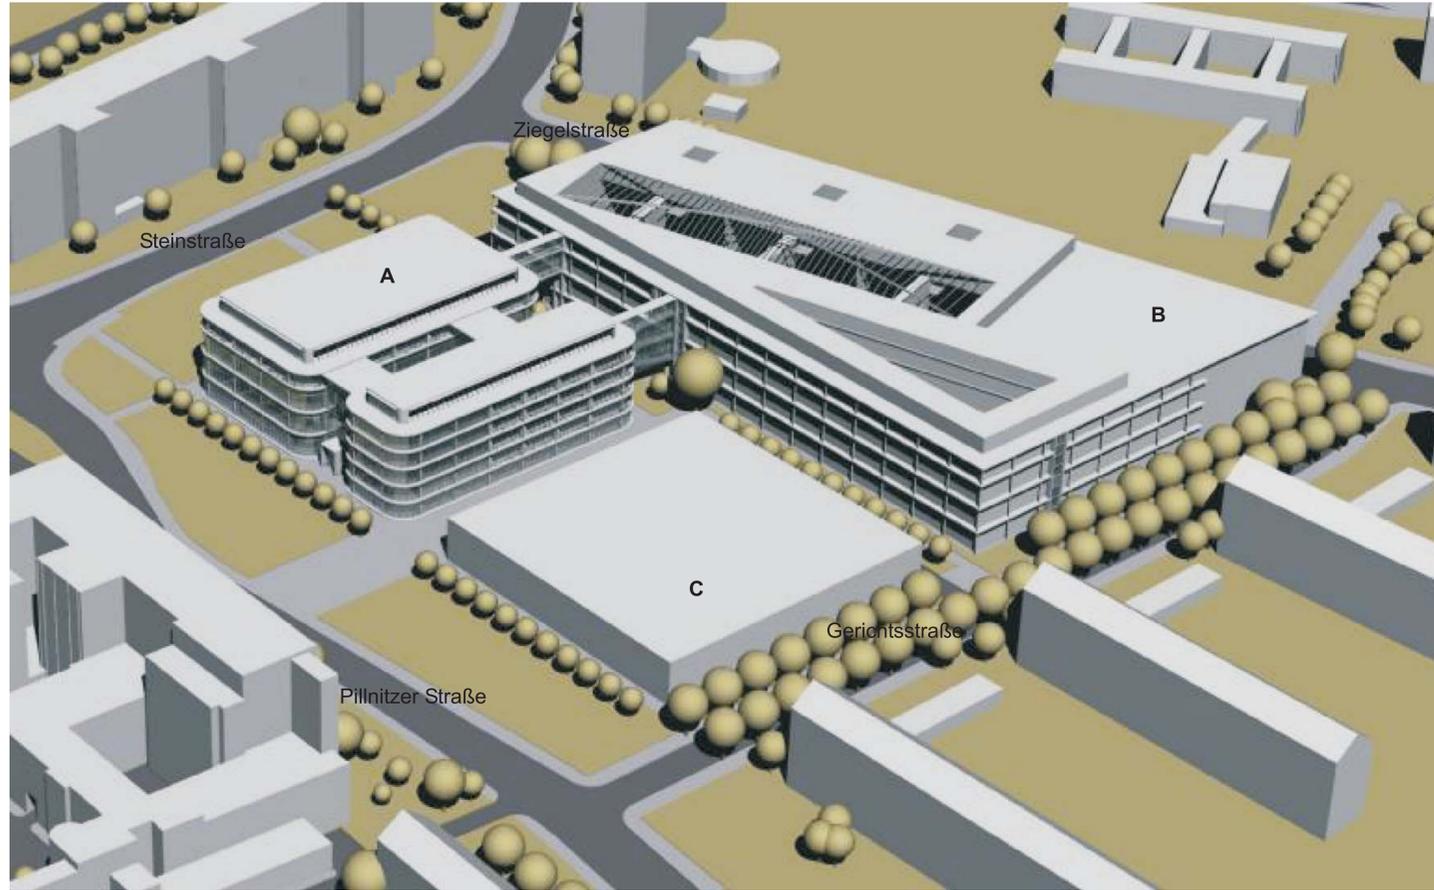


- A - Serumwerk, Büro- und Laborgebäude
- B - Serumwerk, Produktionsgebäude
- C - Baufeld MK, Nahversorgung, Ärztehaus

Die Verwirklichung stimmt mit der am 24.09.2010
ausgeführten und am 23.09.2010 bekannt gemachten
Satzung überein.
Dresden,
Unterschrift Stadtplanungsamt

Dieses Blatt ist Bestandteil der Sitzung vom 24. Juni 2010
(Satzungsbeschluss V0366/09)
Dresden, 24. August 2010
gez. Helma Crosz Siegel
Die Oberbürgermeisterin

Stadtverwaltung Dresden	Stadtplanungsamt	gepl. Starnof	Fassung	27.01.2009, zuletzt geändert 25.08.2009
Planungsbüro	Vorhaben-Träger	Planfertigung	09.08.2010	
gepl. Thiele	Sachbearbeiter	SGL 61.5.1	ABU-2. 61.5	SGL 61.3
gepl. Mann	gepl. Mann	gepl. Heckmann	gepl. V. Heckmann	gepl. Fassold
				gepl. Wendt

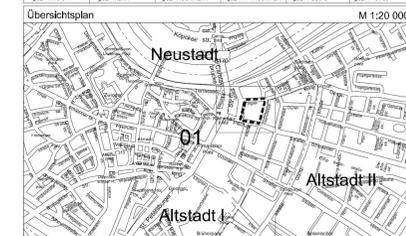

LANDESHAUPTSTADT DRESDEN

**Vorhabenbezogener
Bebauungsplan Nr.667**
Dresden-Altstadt I
Erweiterung Serumwerk

- Gestaltungsplan -
- Satzung vom 24. Juni 2010 -
Blatt 3 von 6