

Bebauungsplan Nr. 124 Dresden-Pillnitz Nr. 1

Parkplatz Lohmener Straße



Die Vervielfältigung stimmt mit der am 06.12.2013
ausgegebenen und am 09.01.2014 bekannt gemachten
Satzung überein.

Dresden,

Unterschrift Stadtplanungsamt

Dieses Blatt ist Bestandteil der Satzung vom 17. Oktober 2013
(Stadtratsbeschluss zu V2234/13)


Dresden, 6. Dez. 2013

Siegel

gez. i.V. Winfried Lehmann
Die Oberbürgermeisterin
Winfried Lehmann
Beigeordneter für
Allgemeine Verwaltung

Stadtverwaltung Dresden Stadtplanungsamt Amtsleiter	gez. Szuggat	Fassung 10. Februar 2011, zuletzt geändert am 2. Oktober 2012
Planungsbüro		Planfertigung 21. Oktober 2013

Planteknikerin gez. Odebrecht	Sachbearbeiterin gez. Abolmaali	SGL 61.3.2 gez. Stepputis	Abt.-Lfr. 61.3 gez. Steinhof	SGL 61.1.3 gez. Fasold	Abt.-Lfr. 61.1 gez. Fasold
----------------------------------	------------------------------------	------------------------------	---------------------------------	---------------------------	-------------------------------

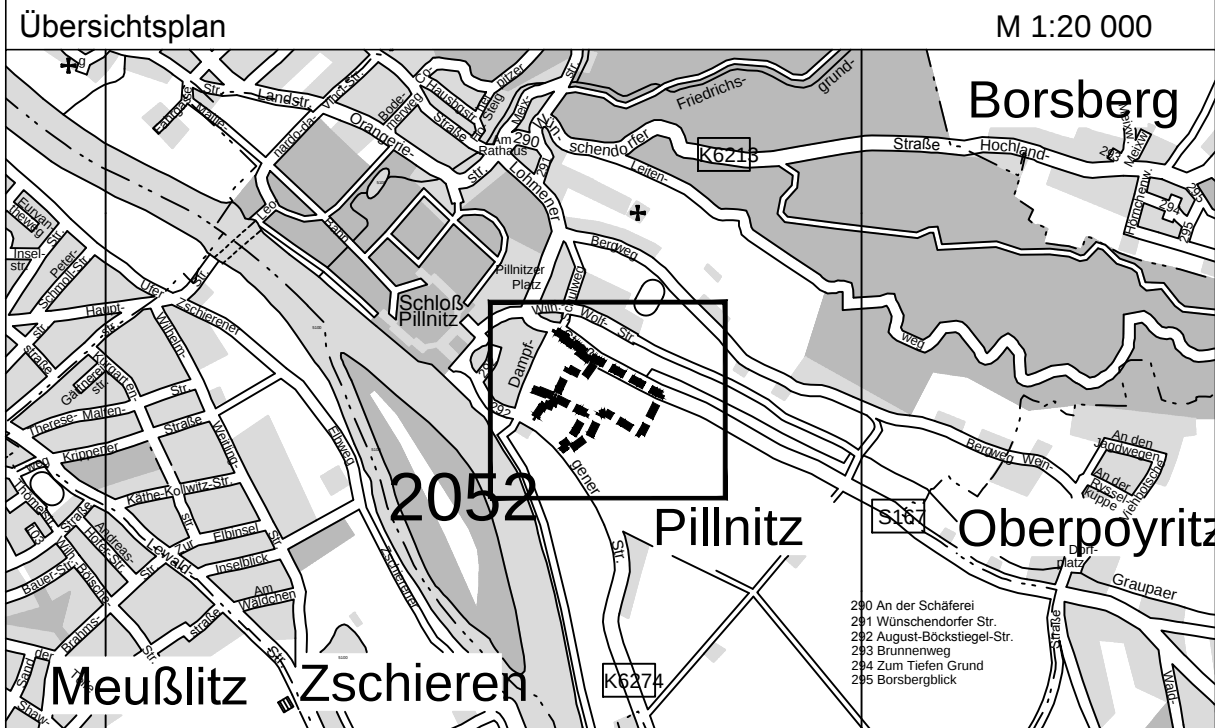

LANDESHAUPTSTADT DRESDEN

Bebauungsplan Nr. 124
Dresden-Pillnitz Nr. 1
Parkplatz Lohmener Straße

- Rechtsplan -
- **Satzung vom 17. Oktober 2013** -

Maßstab 1:1000

Blatt 1 von 2

Die Übereinstimmung der Planunterlage mit der Liegenschaftskarte, Bearbeitungsstand 02.02.2012, hinsichtlich der Bezeichnung und der Grenzen der Flurstücke innerhalb des Geltungsbereichs des Bebauungsplans wird bestätigt.

Dresden, 11.11.2013

gez. Töpfer
Amtsleiterin
Städt. Vermessungsamt

Hergestellt aus der digitalen Stadtkarte 1:500 und der vergrößerten Liegenschaftskarte 1:1000
Stand: 02/2012