


Bebauungsplan Nr. 54.1 Dresden-Altstadt I Nr. 6 Postplatz/Wallstraße

1. Änderung zum Bebauungsplan Nr. 54

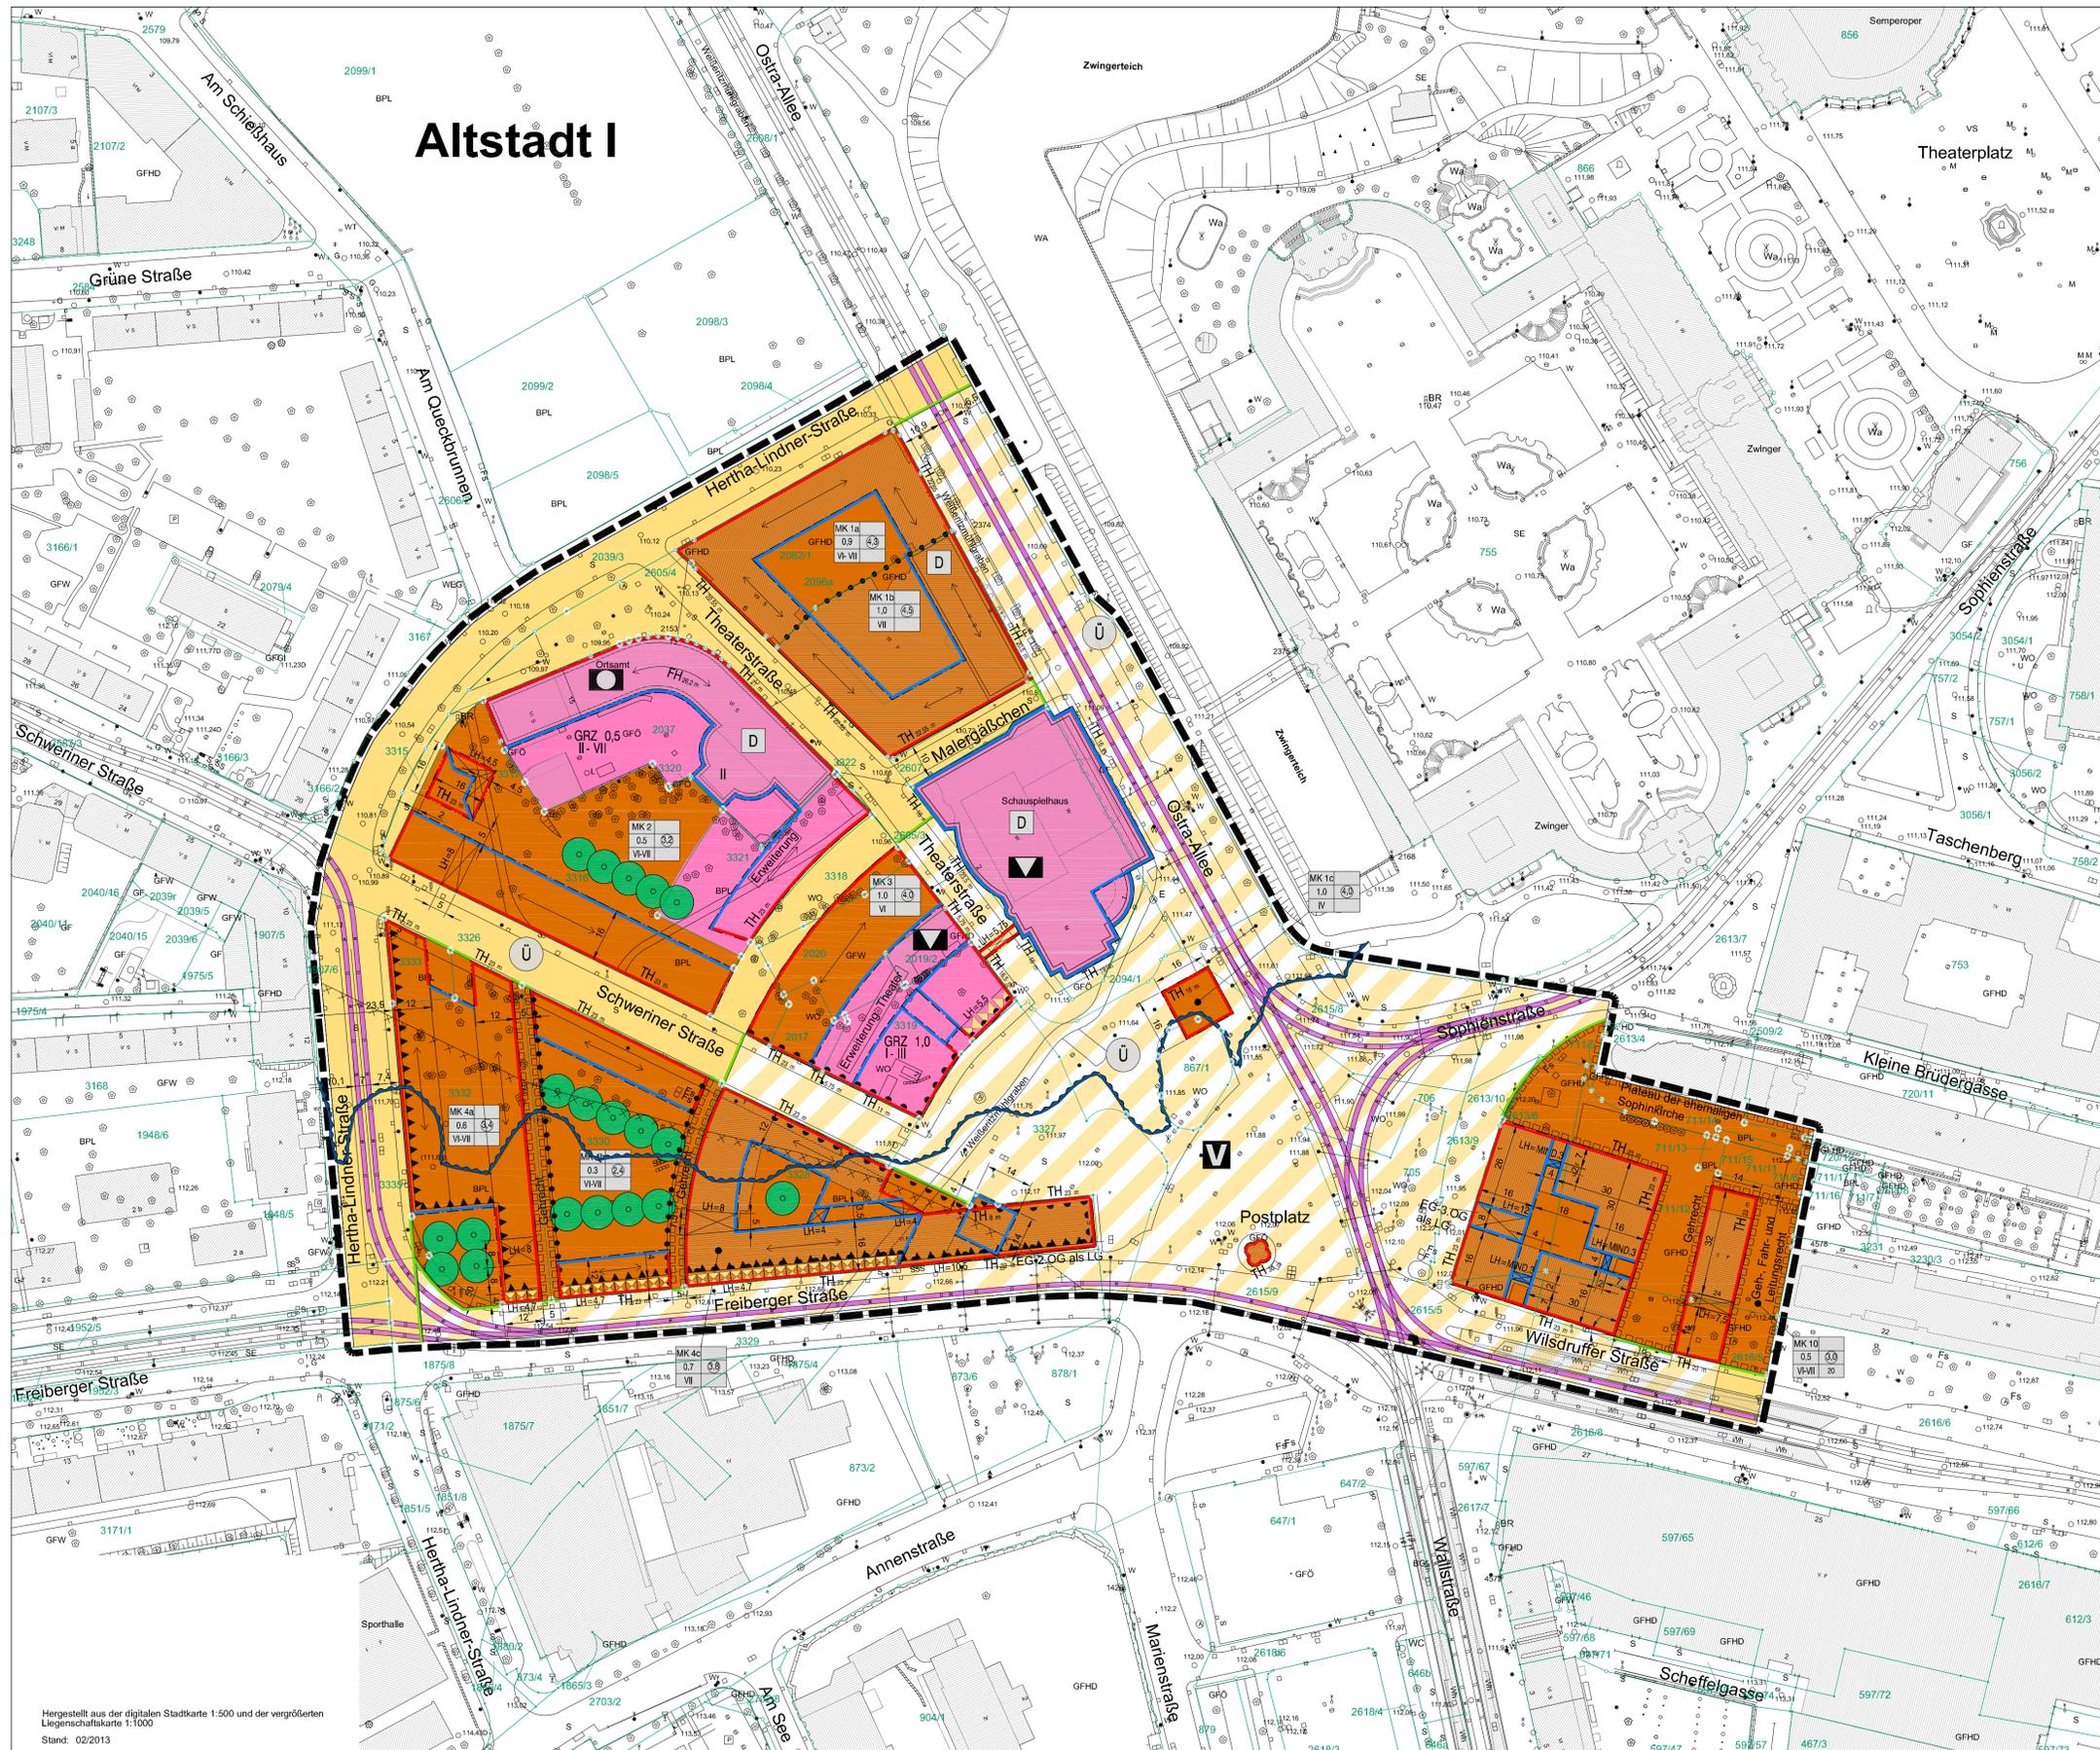

Planzeichenerklärung

I. Planungsrechtliche Festsetzungen (§ 9 BauGB)

Grenze des räumlichen Geltungsbereichs (§ 9 Abs. 7 BauGB)

— — — — — Räumlicher Geltungsbereich des Bebauungsplans Nr. 54.1

II. Nachrichtliche Übernahmen (§ 9 Abs. 6 BauGB)

Ü Überschwemmungsgefährdetes Gebiet nach §100 (8) 1 Sächsisches Wassergesetz (Gebiete die bei Versagen eines Deiches überschwemmt werden).

D Einzelanlagen (unbewegliche Kulturdenkmale), die dem Denkmalschutz unterliegen nach § 9 Abs.6 BauGB

III. Hinweise

Planzeichen der Kartengrundlage

Bestehende Gebäude

Flurstücksgrenzen

2094/1 Flurstücks-Nummer, z.B. 2094/1


Diese Anlage ist Bestandteil der Satzung vom 30. Mai 2013 (Stadtratsbeschluss zu V2216/13)

Dresden, 24. Juni 2013

gez. Helma Orosz
Die Oberbürgermeisterin

Siegel

Stadtverwaltung Dresden Stadtplanungsamt Amtsleiter	gez. i.V. Steinhof	Fassung 01.03.2013
Planungsbüro	Vorhabenträger	Planfertigung 04.06.2013
Plantechniker/In gez. Thiele	Sachbearbeiter/In gez. Wissmann	SGL 61.5.1 gez. Heckmann
		Abt.-Ltr. 61.5 gez. Engel
		SGL 61.1.3 gez. Fasold
		Abt.-Ltr. 61.1 gez. Fasold

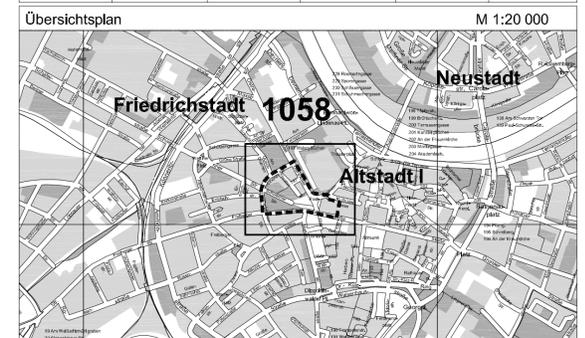

LANDESHAUPTSTADT DRESDEN



Bebauungsplan Nr. 54.1
Dresden-Altstadt I Nr. 6
Postplatz/Wallstraße
1. Änderung zum Bebauungsplan Nr. 54

- Anlage zur Satzung vom 30. Mai 2013 -

Maßstab 1:1000

Blatt 1 von 1