


Bebauungsplan Nr.85 Dresden-Altstadt I Nr.11 Pirnaische Vorstadt/Terrassenufer



Die Verwirklichung stimmt mit der am 15.05.2005
ausgegebenen und am 18.05.2006 bekannt gemachten
Satzung überein.
Dresden,
Unterschrift Stadtplanungsamt

Dieses Blatt ist Bestandteil der Satzung vom 27. April 2006
(Satzungsbeschluss Nr. V1109-SR29-06)
Dresden, 15. Mai 2006
gez. LV. Vogel
Der Oberbürgermeister

Stadtverwaltung Dresden Stadtplanungsamt Amtsleiter	gez. Wulf	Fassung 20.12.2005
Planungsbüro	Vorhabenträger	Planfertigung 03.05.2006
Planungsbüro gez. Thiele	Sachbearbeiter gez. Mann	SGL 61.1.1 gez. Heckmann
		Abt.-Ltr. 61.3 gez. Steinfeld
		SGL 61.1.3 gez. Paasch
		Abt.-Ltr. 61.1 gez. L.V. Paasch

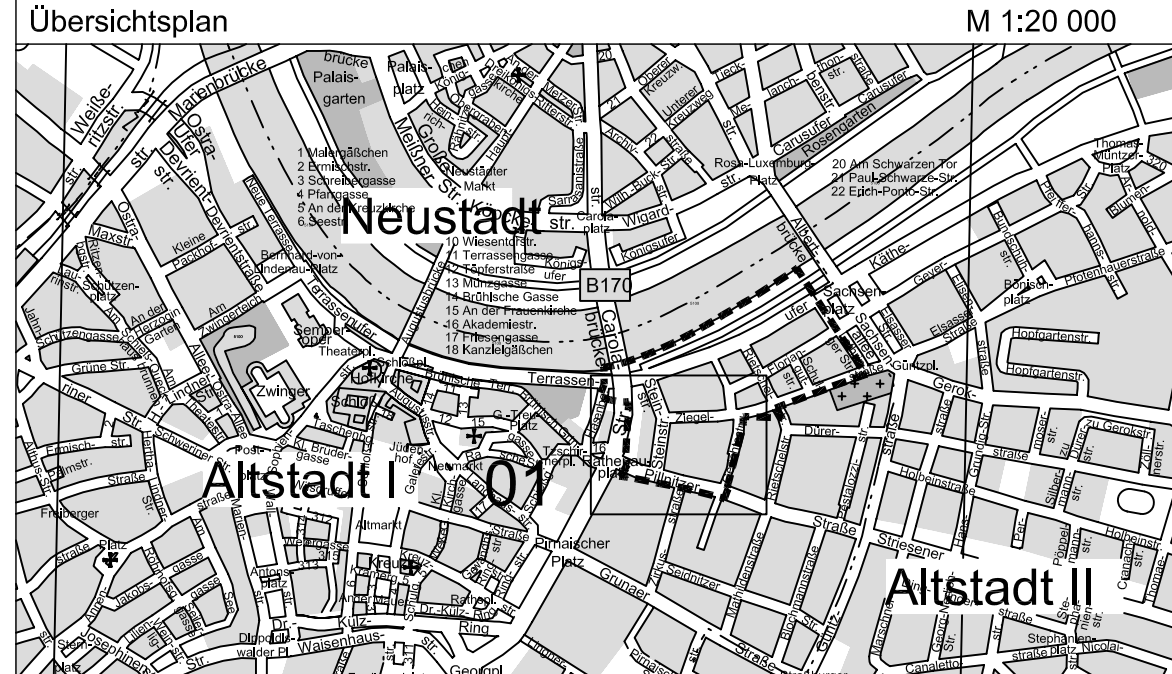

LANDESHAUPTSTADT DRESDEN

Bebauungsplan Nr.85
Dresden-Altstadt I Nr. 11
Pirnaische Vorstadt/Terrassenufer

- Satzung vom 27. April 2006 -
Maßstab 1: 500 Blatt 2 von 4

Die Übereinstimmung der Plangrundlage mit der
amtlichen Flurkarte, Bearbeitungsstand 22.12.2003
hinsichtlich der Bezeichnung und der Grenzen der
Flurstücke innerhalb des Geltungsbereichs des
Bebauungsplans wird bestätigt.
Dresden, 08.05.2006
gez. H. Krüger
Amtsleiter
Städ. Vermessungsamt
Hergestellt aus der verkleinerten digitalen Stadtkarte 1:500 und der
verkleinerten digitalen Flurstückskarte 1:1000
bearbeitet: 12/2003