
Bebauungsplan Nr.141 I Dresden-Loschwitz Nr. 13 Veilchenweg / Oeserstraße

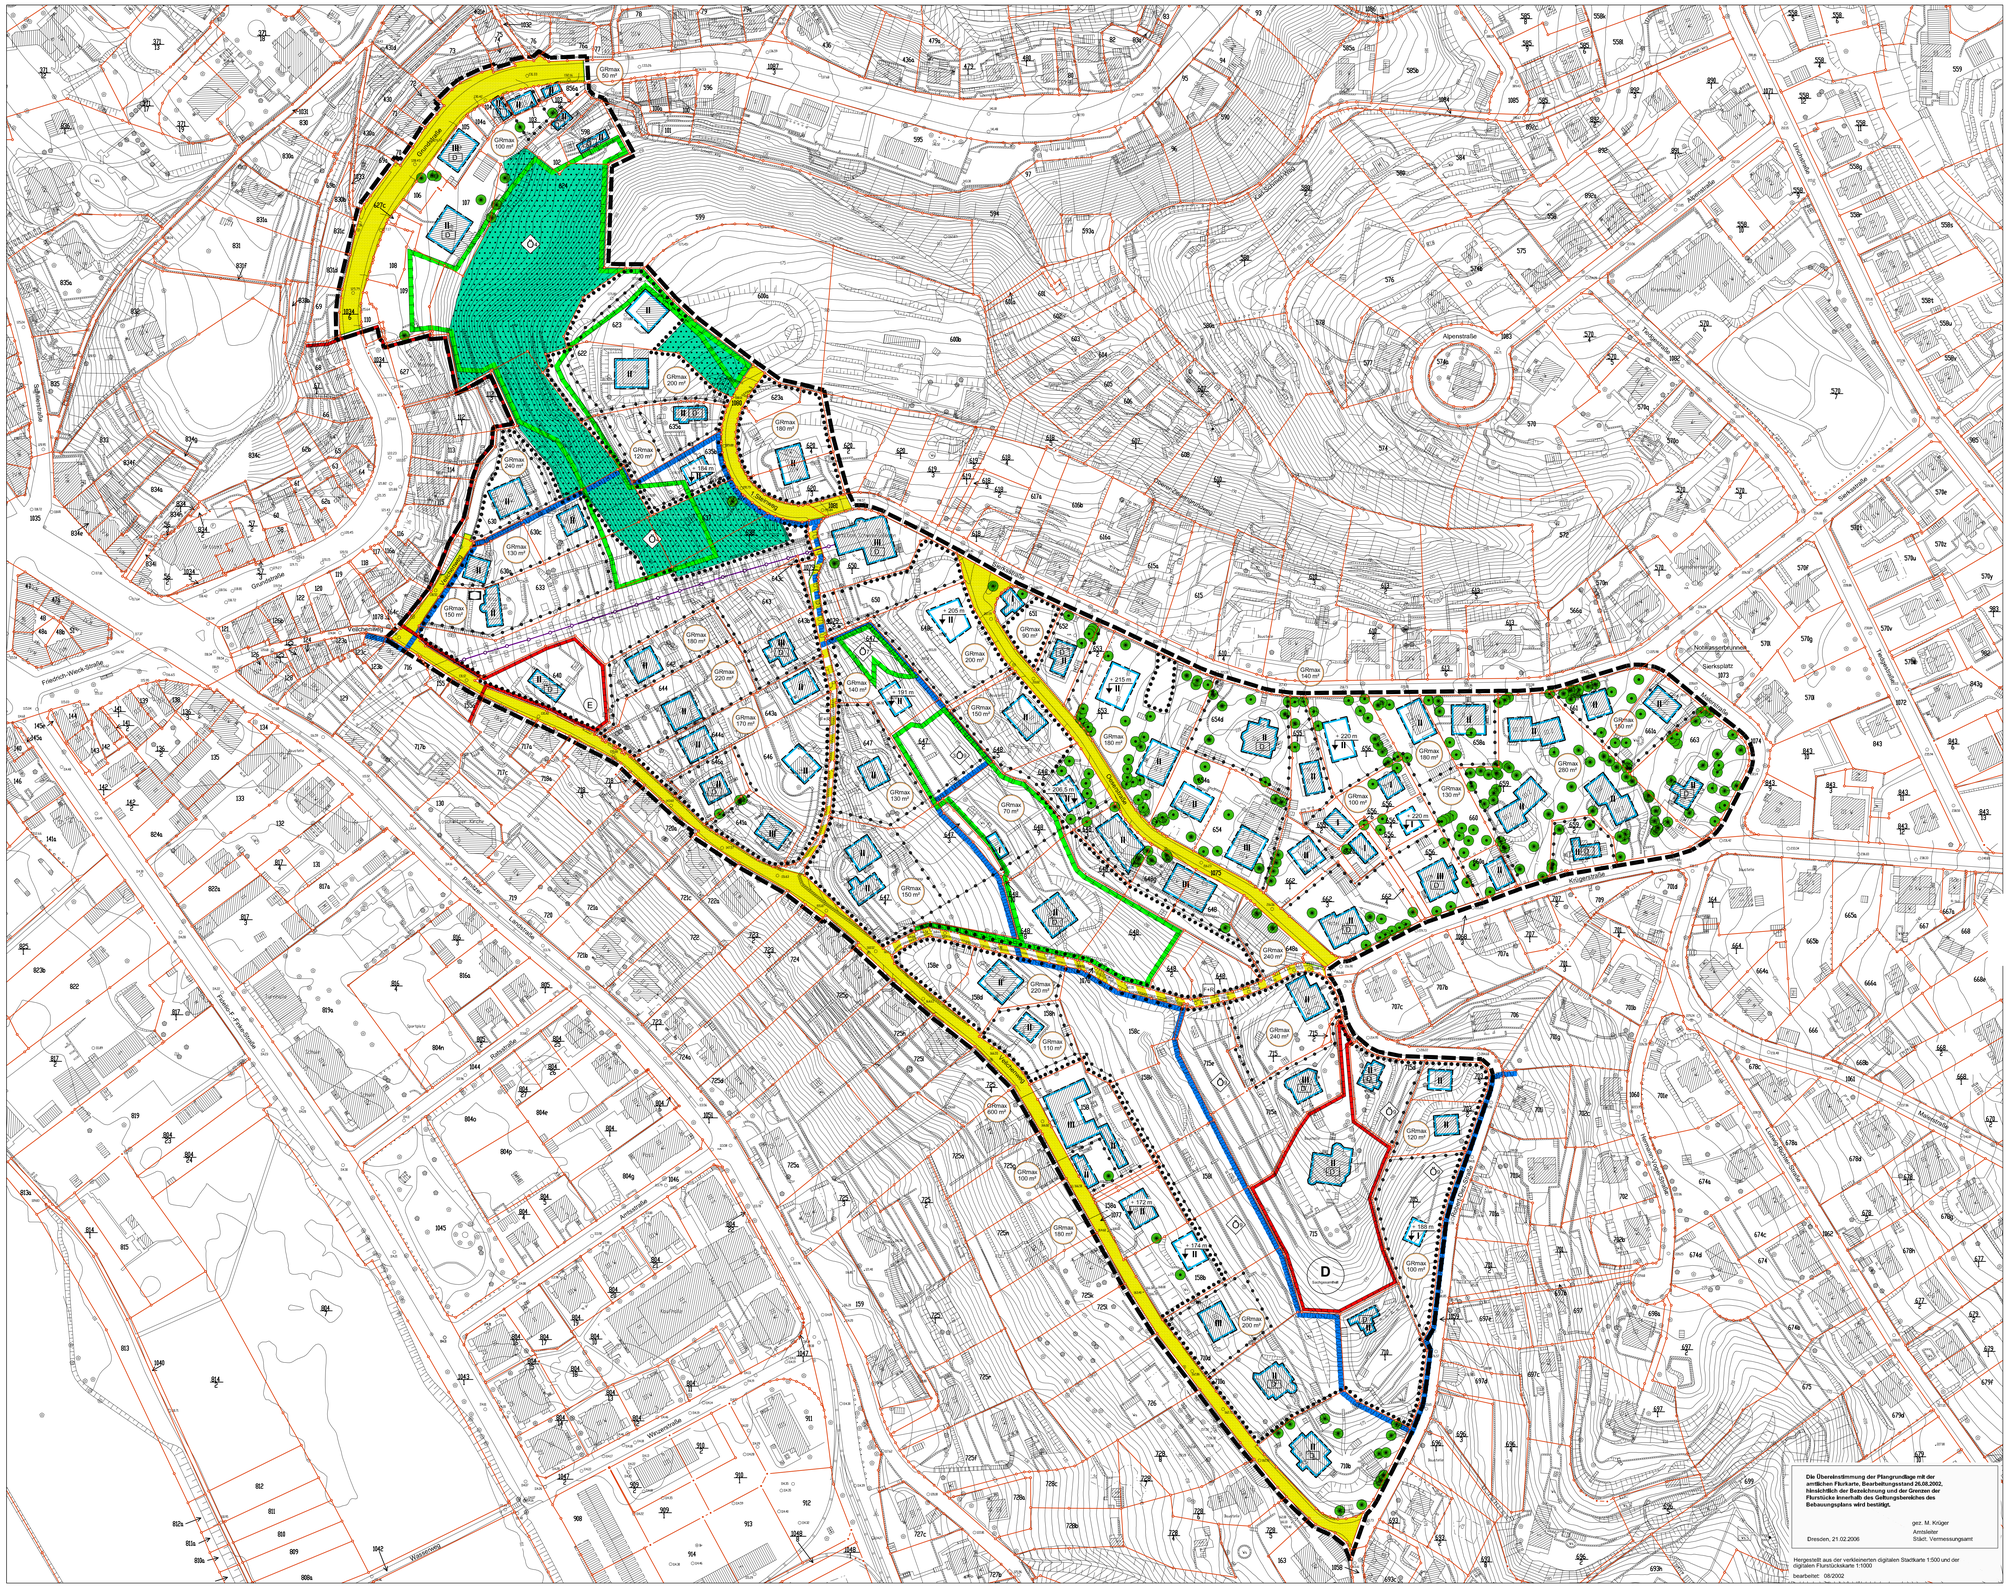



Übersichtsplan ca. M 1 : 20.000

Die Vervielfältigung stimmt mit der am 08.03.2006 ausgefertigten und am 16.03.2006 bekannt gemachten Satzung überein.

Dresden,

Unterschrift Stadtplanungsamt

Dieses Blatt ist Bestandteil der Satzung vom 9. Februar 2006
(Stadtratsbeschluss Nr. 1004-SR26-06)
Dresden, 08.03.2006


gez. Roßberg Siegel

Der Oberbürgermeister

PLANZEICHENERKLÄRUNG SIEHE BLATT 2

Stadtverwaltung Dresden Stadtplanungsamt Amtsleiter gez. Wurff				Fassung Dezember 2003	
Planungsbüro GRAS Gruppe Architektur & Stadtplanung Konkordienstraße 43 01127 Dresden				Datum der letzten Änderung 20.04.2004	
Planzeichnerin gez. Voigt	Sachbearbeiterin gez. Hamel	SGL 61.3.3 gez. Flöcke-Kempe	Abt.-Ltr. 61.3 gez. Steinhof	SGL 61.1.3 gez. Fauckt	Abt.-Ltr. 61.1 gez. I.V. Fauckt

Übersichtsplan M 1 : 20 000

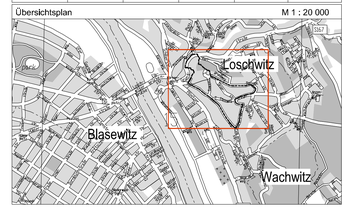

Die Übereinstimmung der Plangrundlage mit der amtlichen Flurkarte, Bearbeitungsstand 26.08.2002, hinsichtlich der Bezeichnung und der Grenzen der Flurstücke innerhalb des Geltungsbereiches des Bebauungsplans wird bestätigt.

gez. M. Krüger
Amtsleiter
Stadt. Vermessungsamt

Dresden, 21.02.2006

Hergestellt aus der vorkleinerten digitalen Stadtkarte 1:500 und der digitalen Flurstückskarte 1:1000
bearbeitet: 08/2002

LANDESHAUPTSTADT DRESDEN

Bebauungsplan Nr.141 I
Dresden- Loschwitz Nr. 13
Veilchenweg / Oeserstraße

- Satzung vom 09.02.2006 -

Maßstab 1 : 1000

Blatt 1 von 2