


Bebauungsplan Nr. 167

Dresden - Pieschen Nr. 2

Markuspassage

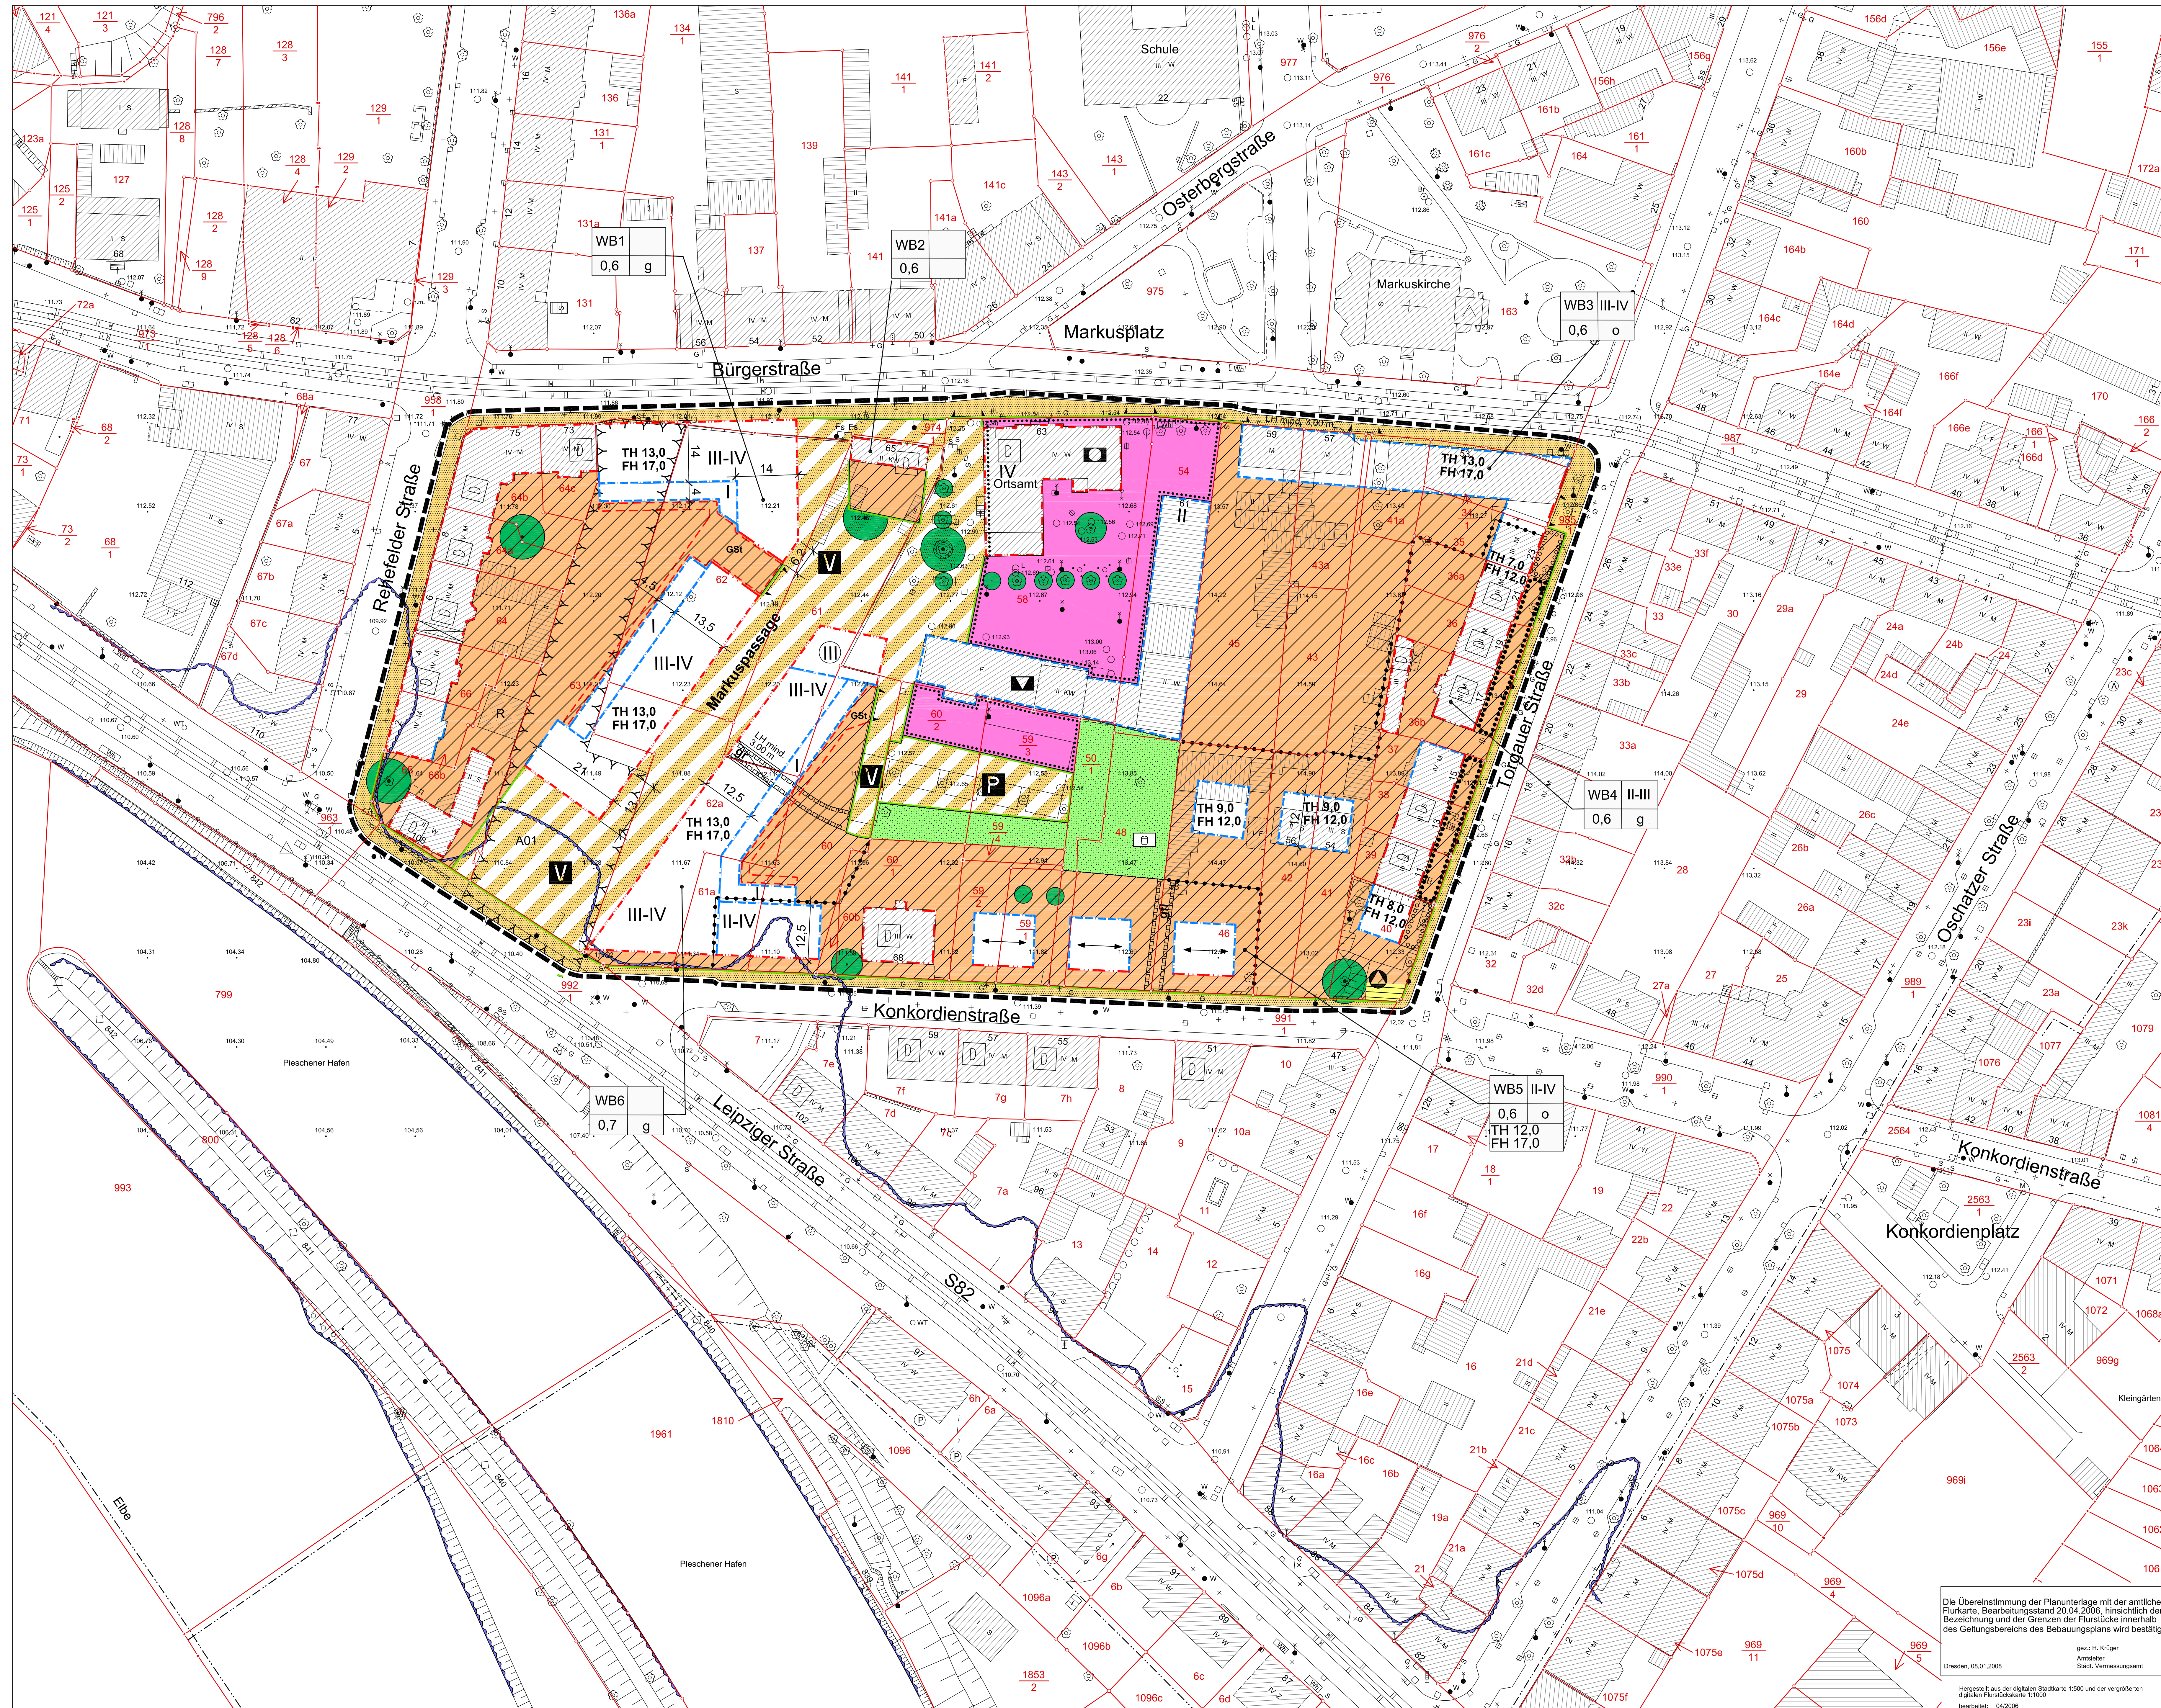

Dieses Blatt ist Bestandteil der Satzung vom 20. Dezember 2007
(Stadtratbeschluss Nr. V2110-SR61-07)
Dresden, 22.01.2008

gez.: Vogel Siegel
Erster Bürgermeister


Die Vervielfältigung stimmt mit der am 22.01.2008
ausgefertigten und am 31.01.2008 bekannt gemachten
Satzung überein.

Unterschrift Stadtplanungsamt

Stadtverwaltung Dresden Stadtplanungsamt Amtsleiter			Fassung 20.11.2006, letzte Änderung 02.07.2007		
gez.: Wurff					
Planungsbüro			Planfertigung 03.01.2008		
Planzeichner/in gez.: Heike	Sachbearbeiter/in gez.: Böcher	SGL 613.1 gez.: Teilmann	Abz.-Ldr. 61.3 gez.: Steinhof	SGL 611.3 gez.: Faisold	Abz.-Ldr. 61.1 gez.: V. Faisold



LANDESHAUPTSTADT DRESDEN

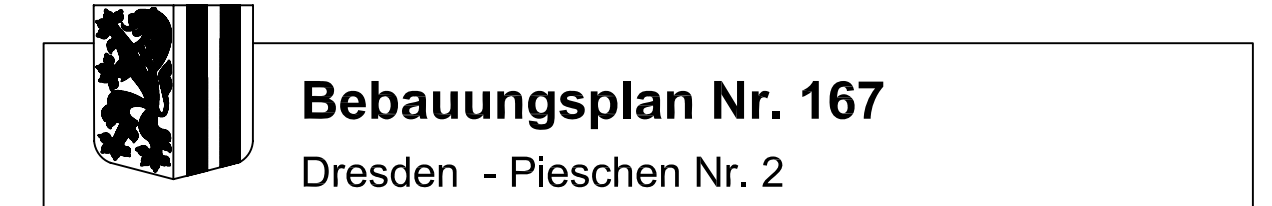

Markuspassage

- Satzung vom 20. Dezember 2007 -

Maßstab 1:500 Blatt 1 von 3