



Bebauungsplan Nr. 294

Dresden-Klotzsche Nr. 6 Rähnitzsteig

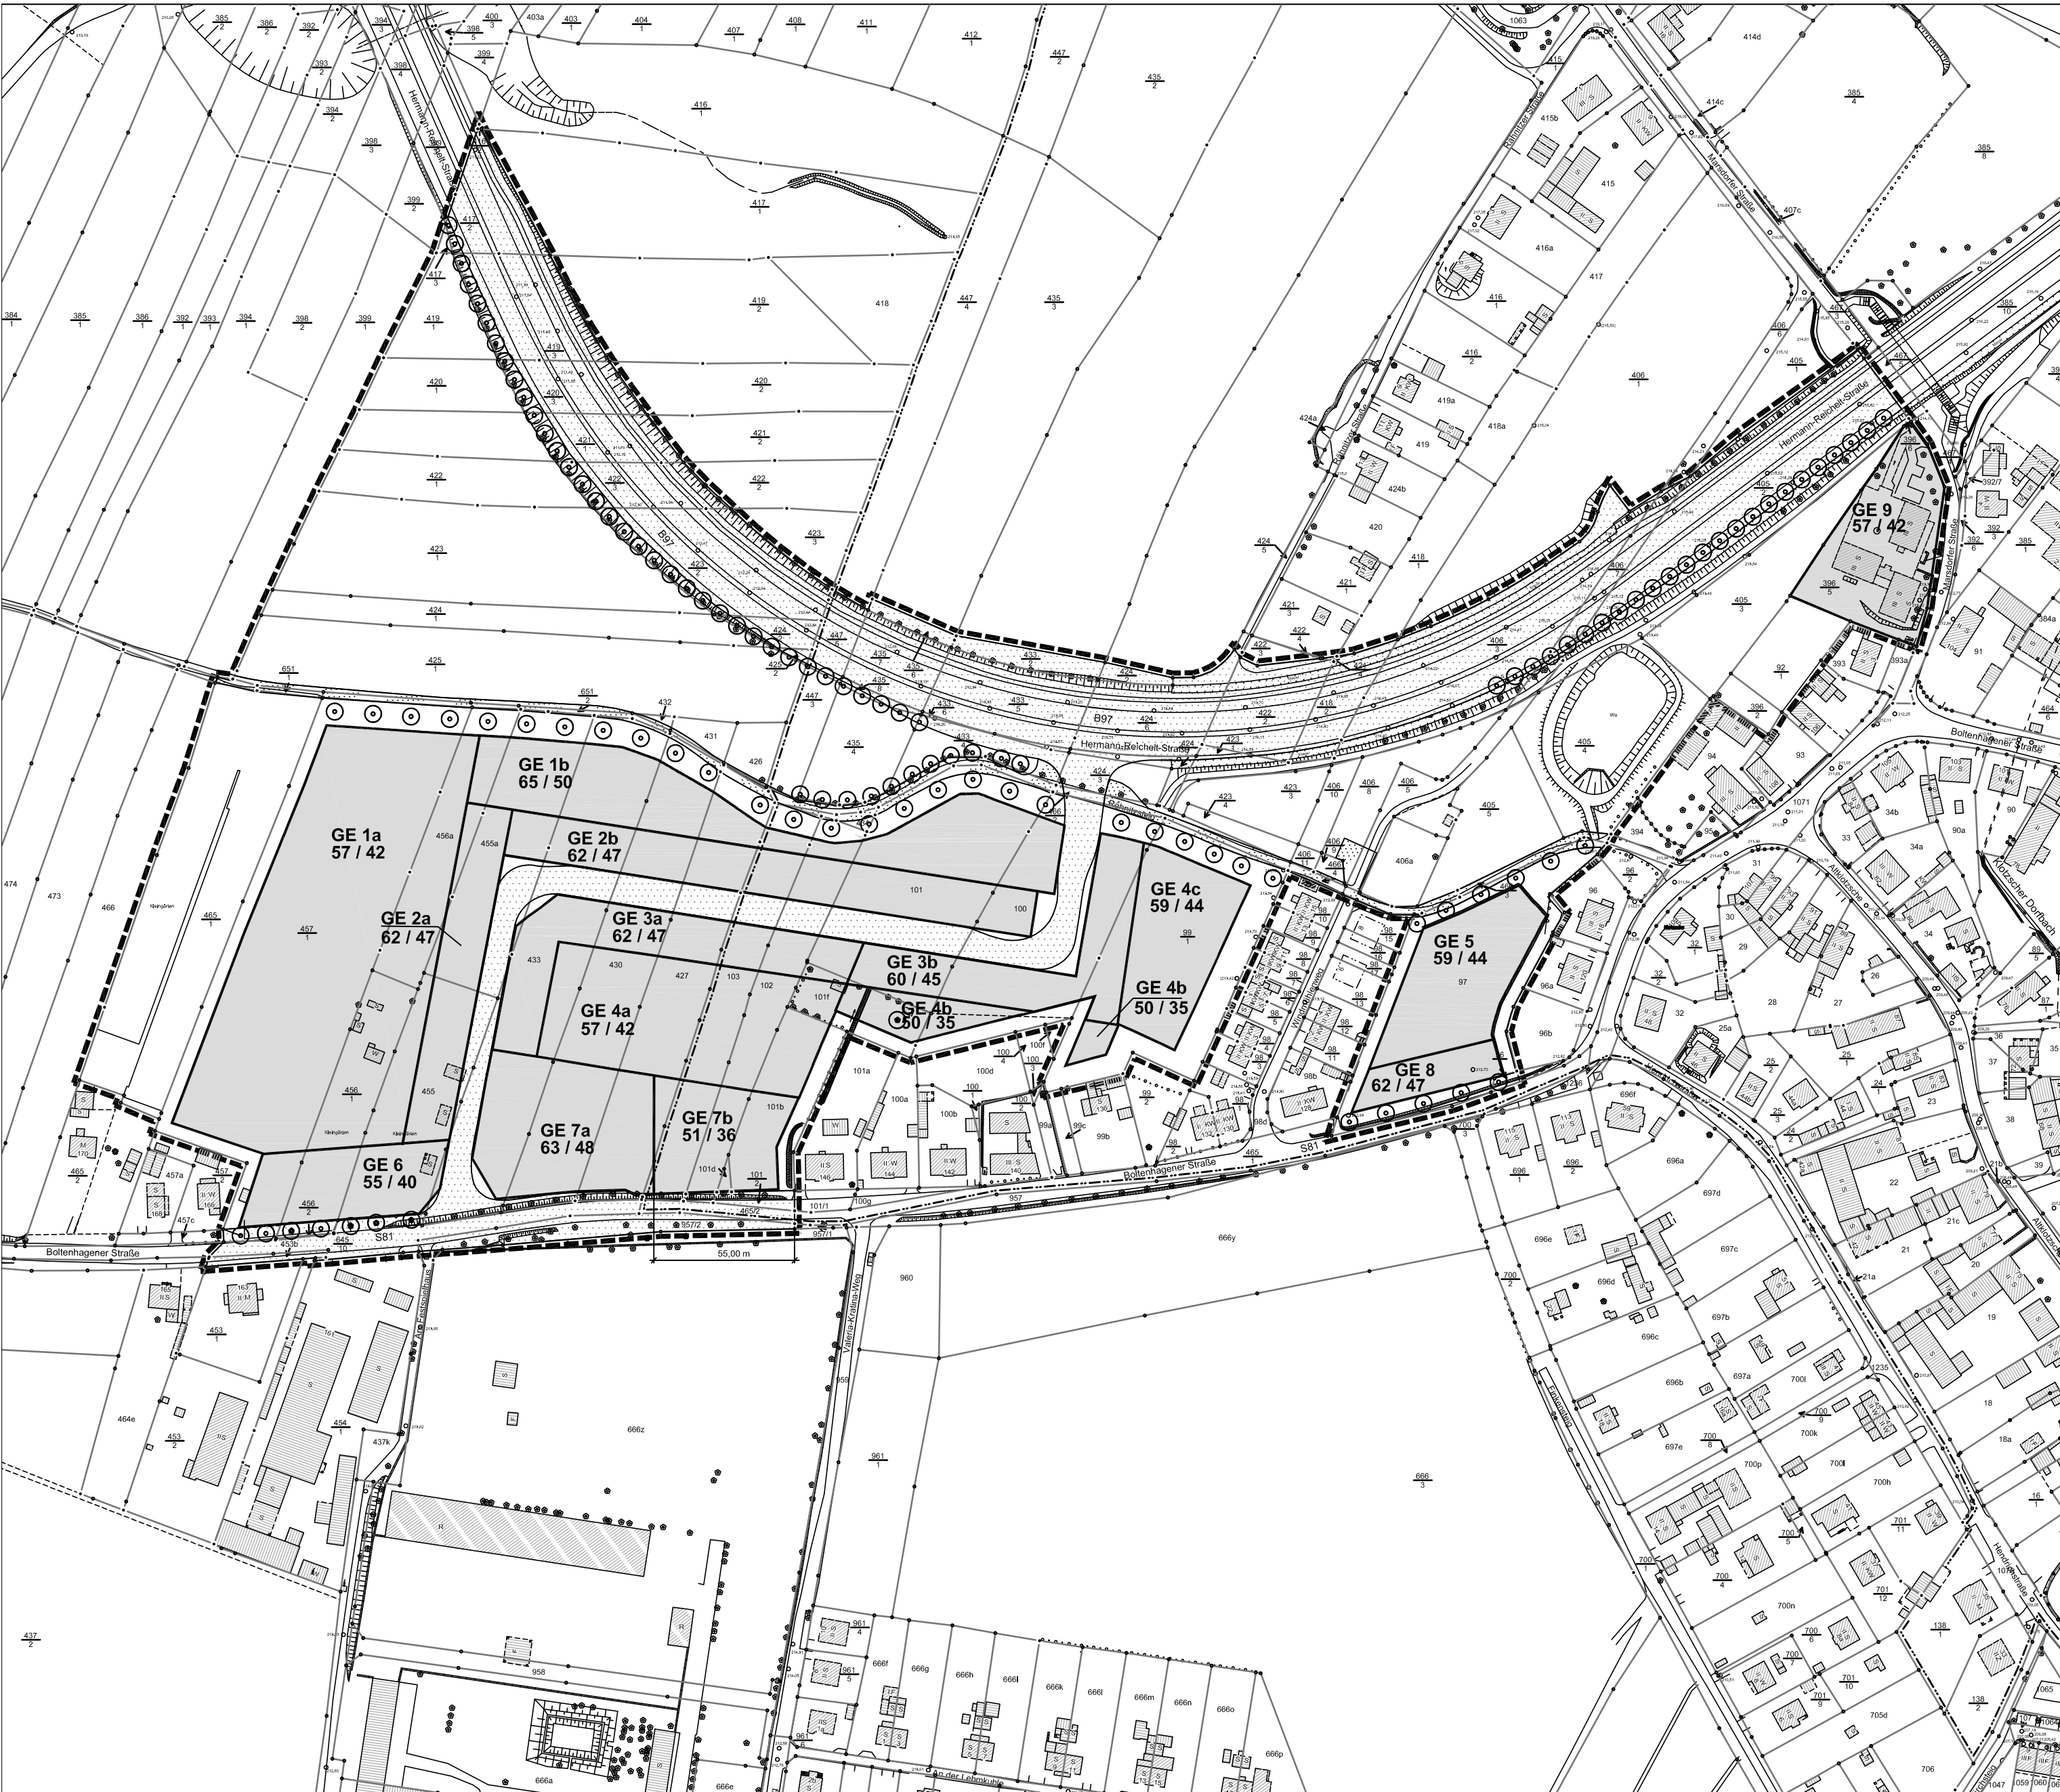

Legende

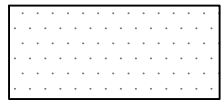

Straßenflächen



flächenbezogene Lärmzonen

GE 1a
57 / 42

flächenbezogene Schalleistungspegel
z. B. GE 1a
57 db(A) tags / 42 db(A) nachts

Dieses Blatt ist Bestandteil der Satzung vom 18. März 2010
(Stadtratbeschluss zu V0345/09)
Dresden, 26. April 2010


gez. Helma Orosz Siegel

Die Oberbürgermeisterin

Die Vervielfältigung stimmt mit der am 26. April 2010
ausgefertigten und am 6. Mai 2010 bekannt gemachten
Satzung überein.

Unterschrift Stadtplanungsamt

Stadtverwaltung Dresden Stadtplanungsamt Amtsleiter		gez. i. V. Steinhof		Fassung 30.07.2008 Datum der letzten Änderung 10.07.2009	
Planungsbüro				Planfertigung 12.04.2010	
Planteknikerin gez. Poser	Sachbearbeiterin gez. Ziener	amt. SGL 61.3.1 gez. Ziener	Abt.-Ltr. 61.3 gez. Steinhof	SGL 61.1.3 gez. Fasold	Abt.-Ltr. 61.1 gez. Wendt

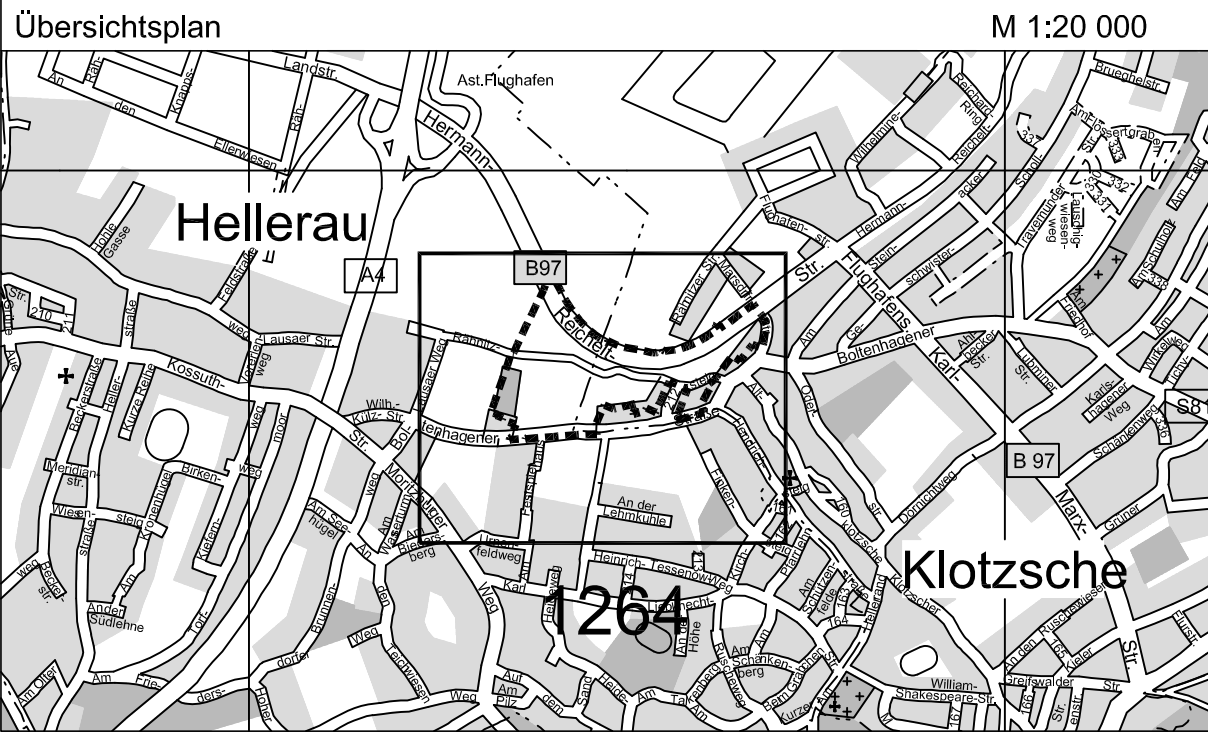

LANDESHAUPTSTADT DRESDEN



Bebauungsplan Nr. 294
Dresden-Klotzsche Nr. 6
Rähnitzsteig

- Lageplan der Lärmkontingentierung -
- Satzung vom 18. März 2010 -

Maßstab 1 : 2 000

Blatt 3 von 3