


Bebauungsplan Nr. 79

Dresden - Altstadt II, Nr. 1

Johannstadt Nord

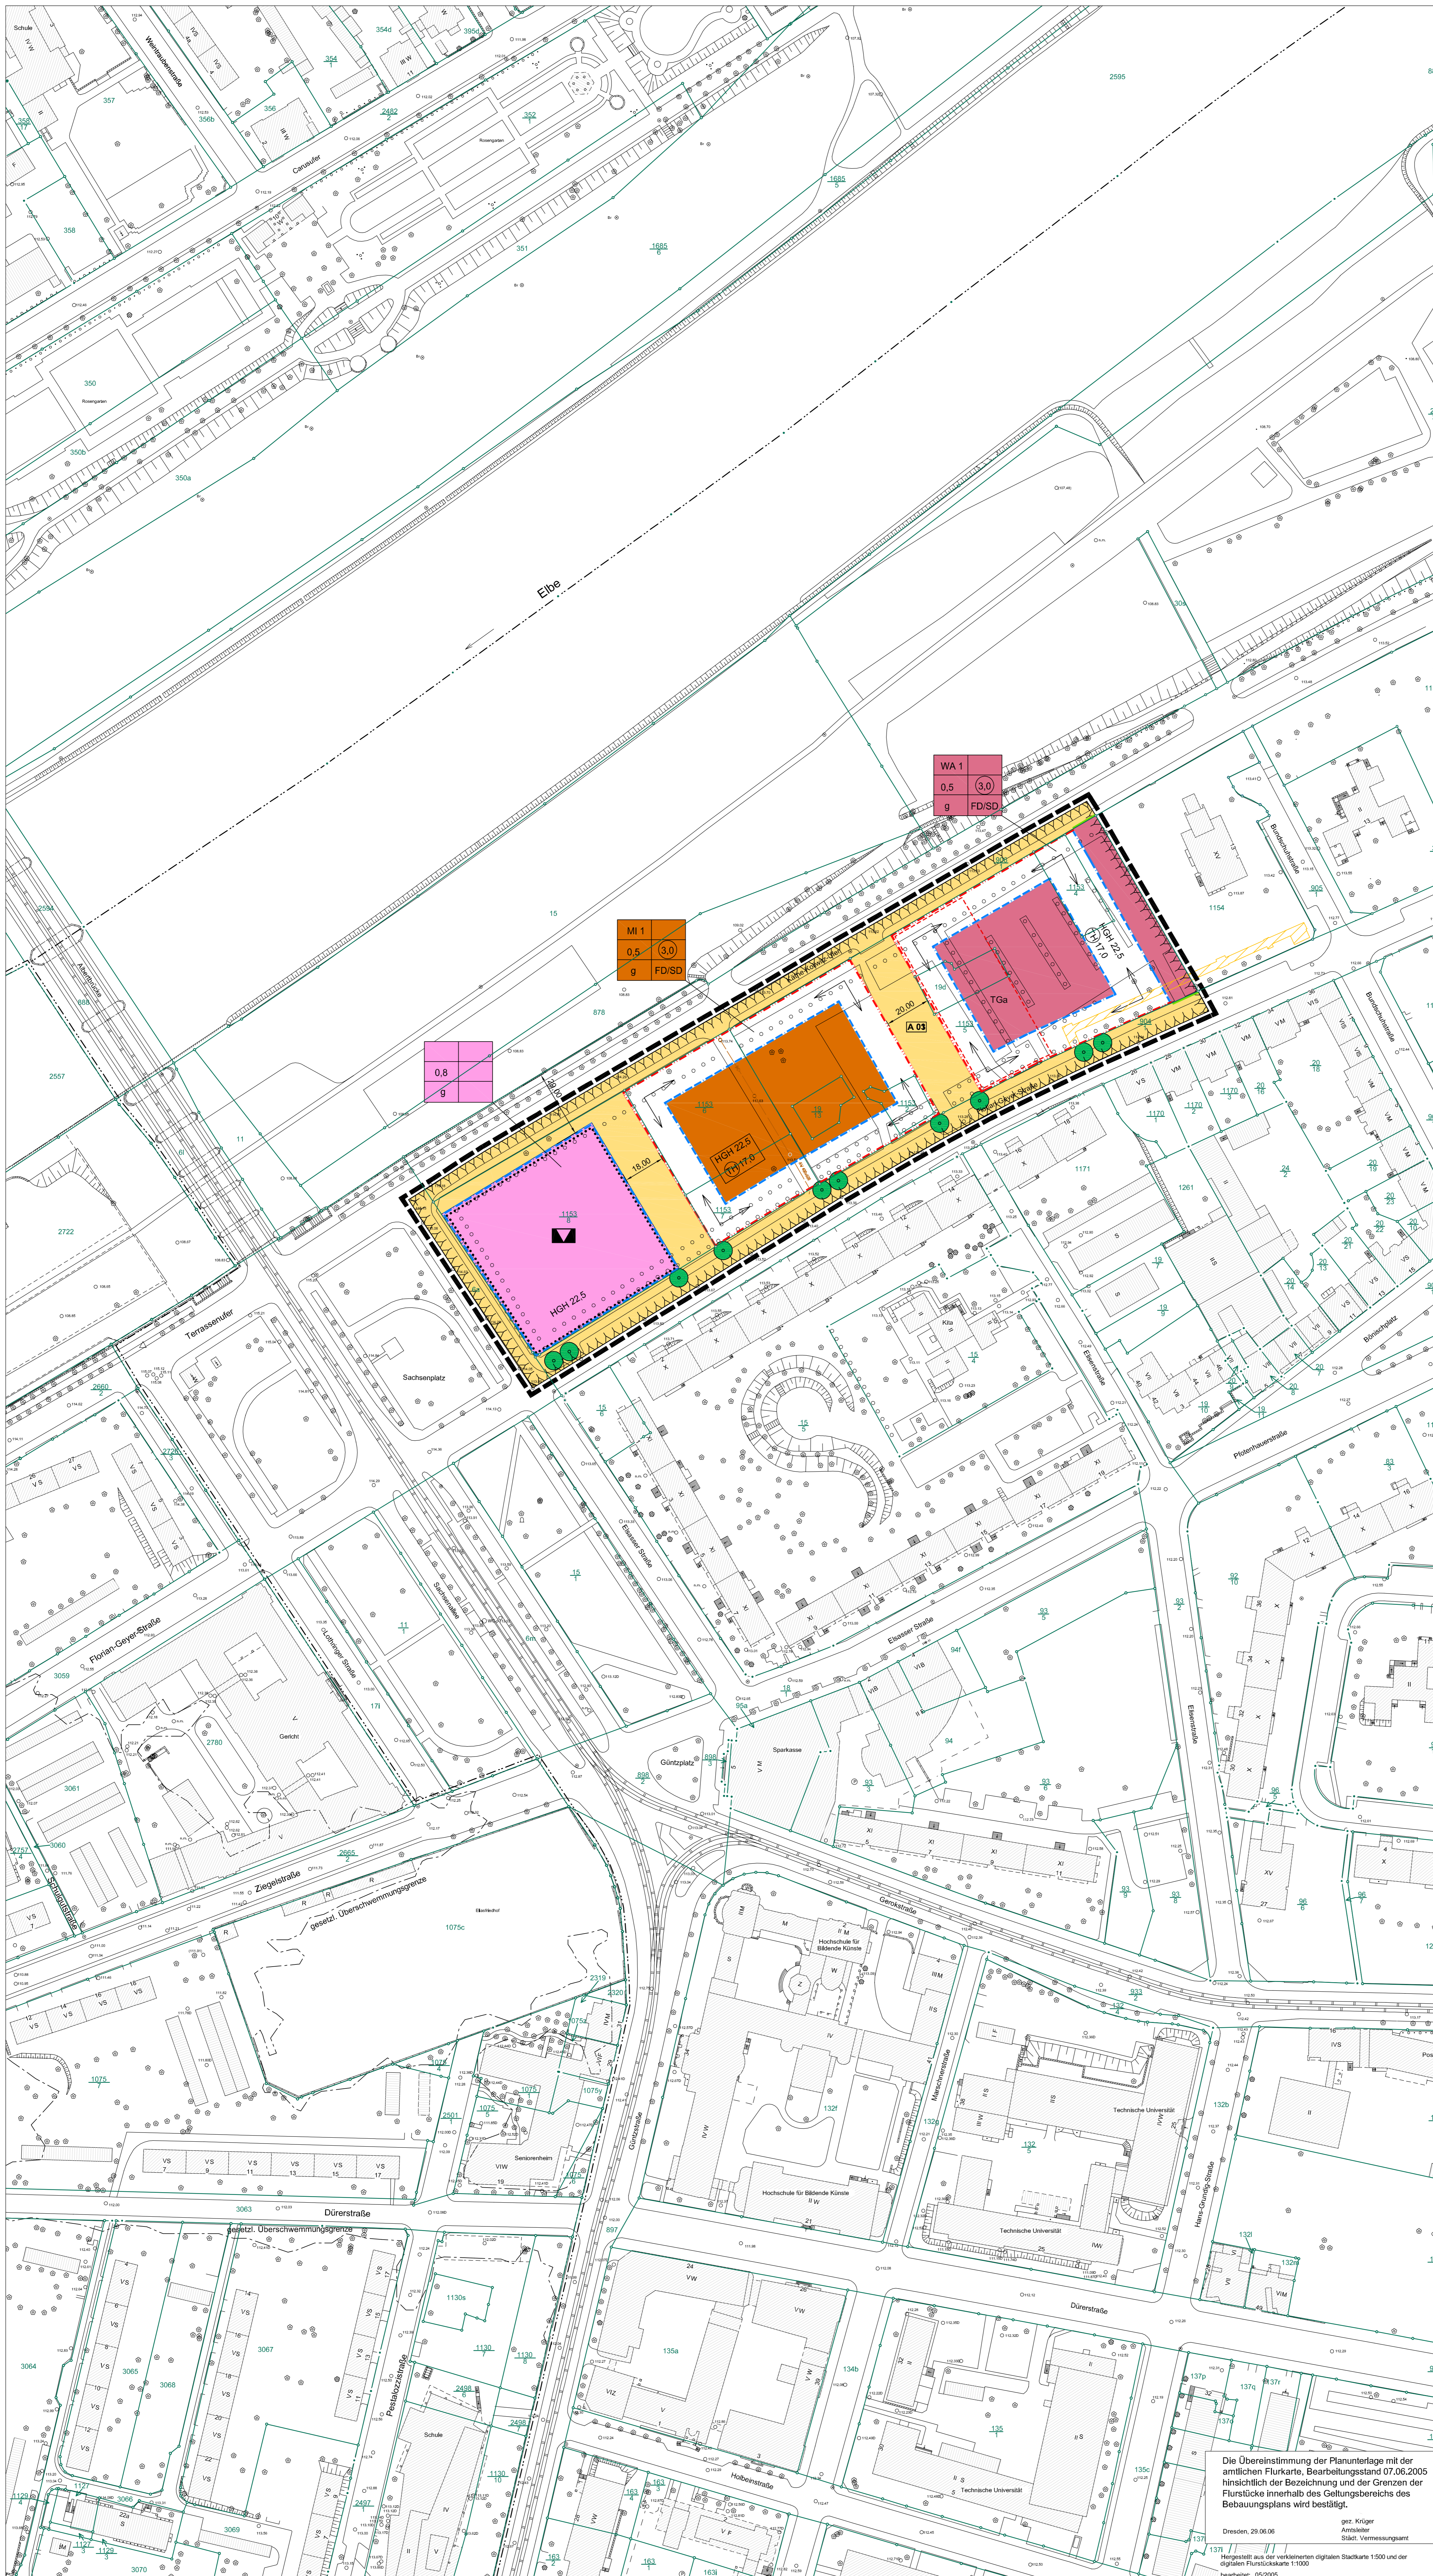

Dieses Blatt ist Bestandteil der Satzung vom 29. Juni 2006 (Stadtratbeschluss Nr. V1199-SR32-06) Dresden, 06. Juli 2006 Siegel
 get. Vogel
 Erster Bürgermeister

Stadtverwaltung Dresden Stadtplanungsamt Arbeitsleiter	get. Wurt	Fassung 15.03.2006
Planungsbüro	Vorhabenträger	Planfertigung 30.06.2006
Planzeichner get. Thiele	Sachbearbeiter get. LV Lang get. Heckmann	SGL 61.5.1 Alt-4.3 61.5 get. Siewndt
Übersichtsplan		SGL 61.1.3 get. Fackel get. Wevft
		M 1:20 000



LANDESHAUPTSTADT DRESDEN

Bebauungsplan Nr. 79
 Dresden - Altstadt II, Nr. 1
 Johannstadt Nord
 - Satzung vom 29. Juni 2006 -
 Maßstab 1 : 1000 Blatt 1 von 4

Die Übereinstimmung der Planunterlage mit der amtlichen Flurkarte, Bearbeitungsstand 07.06.2005 hinsichtlich der Bezeichnung und der Grenzen der Flurstücke innerhalb des Geltungsbereichs des Bebauungsplans wird bestätigt.
 Dresden, 29.06.06
 get. Krüger
 Amtliche
 Sachl. Vermessungsamt