


# Bebauungsplan Nr. 79

# Dresden - Altstadt II, Nr. 1


# Johannstadt Nord

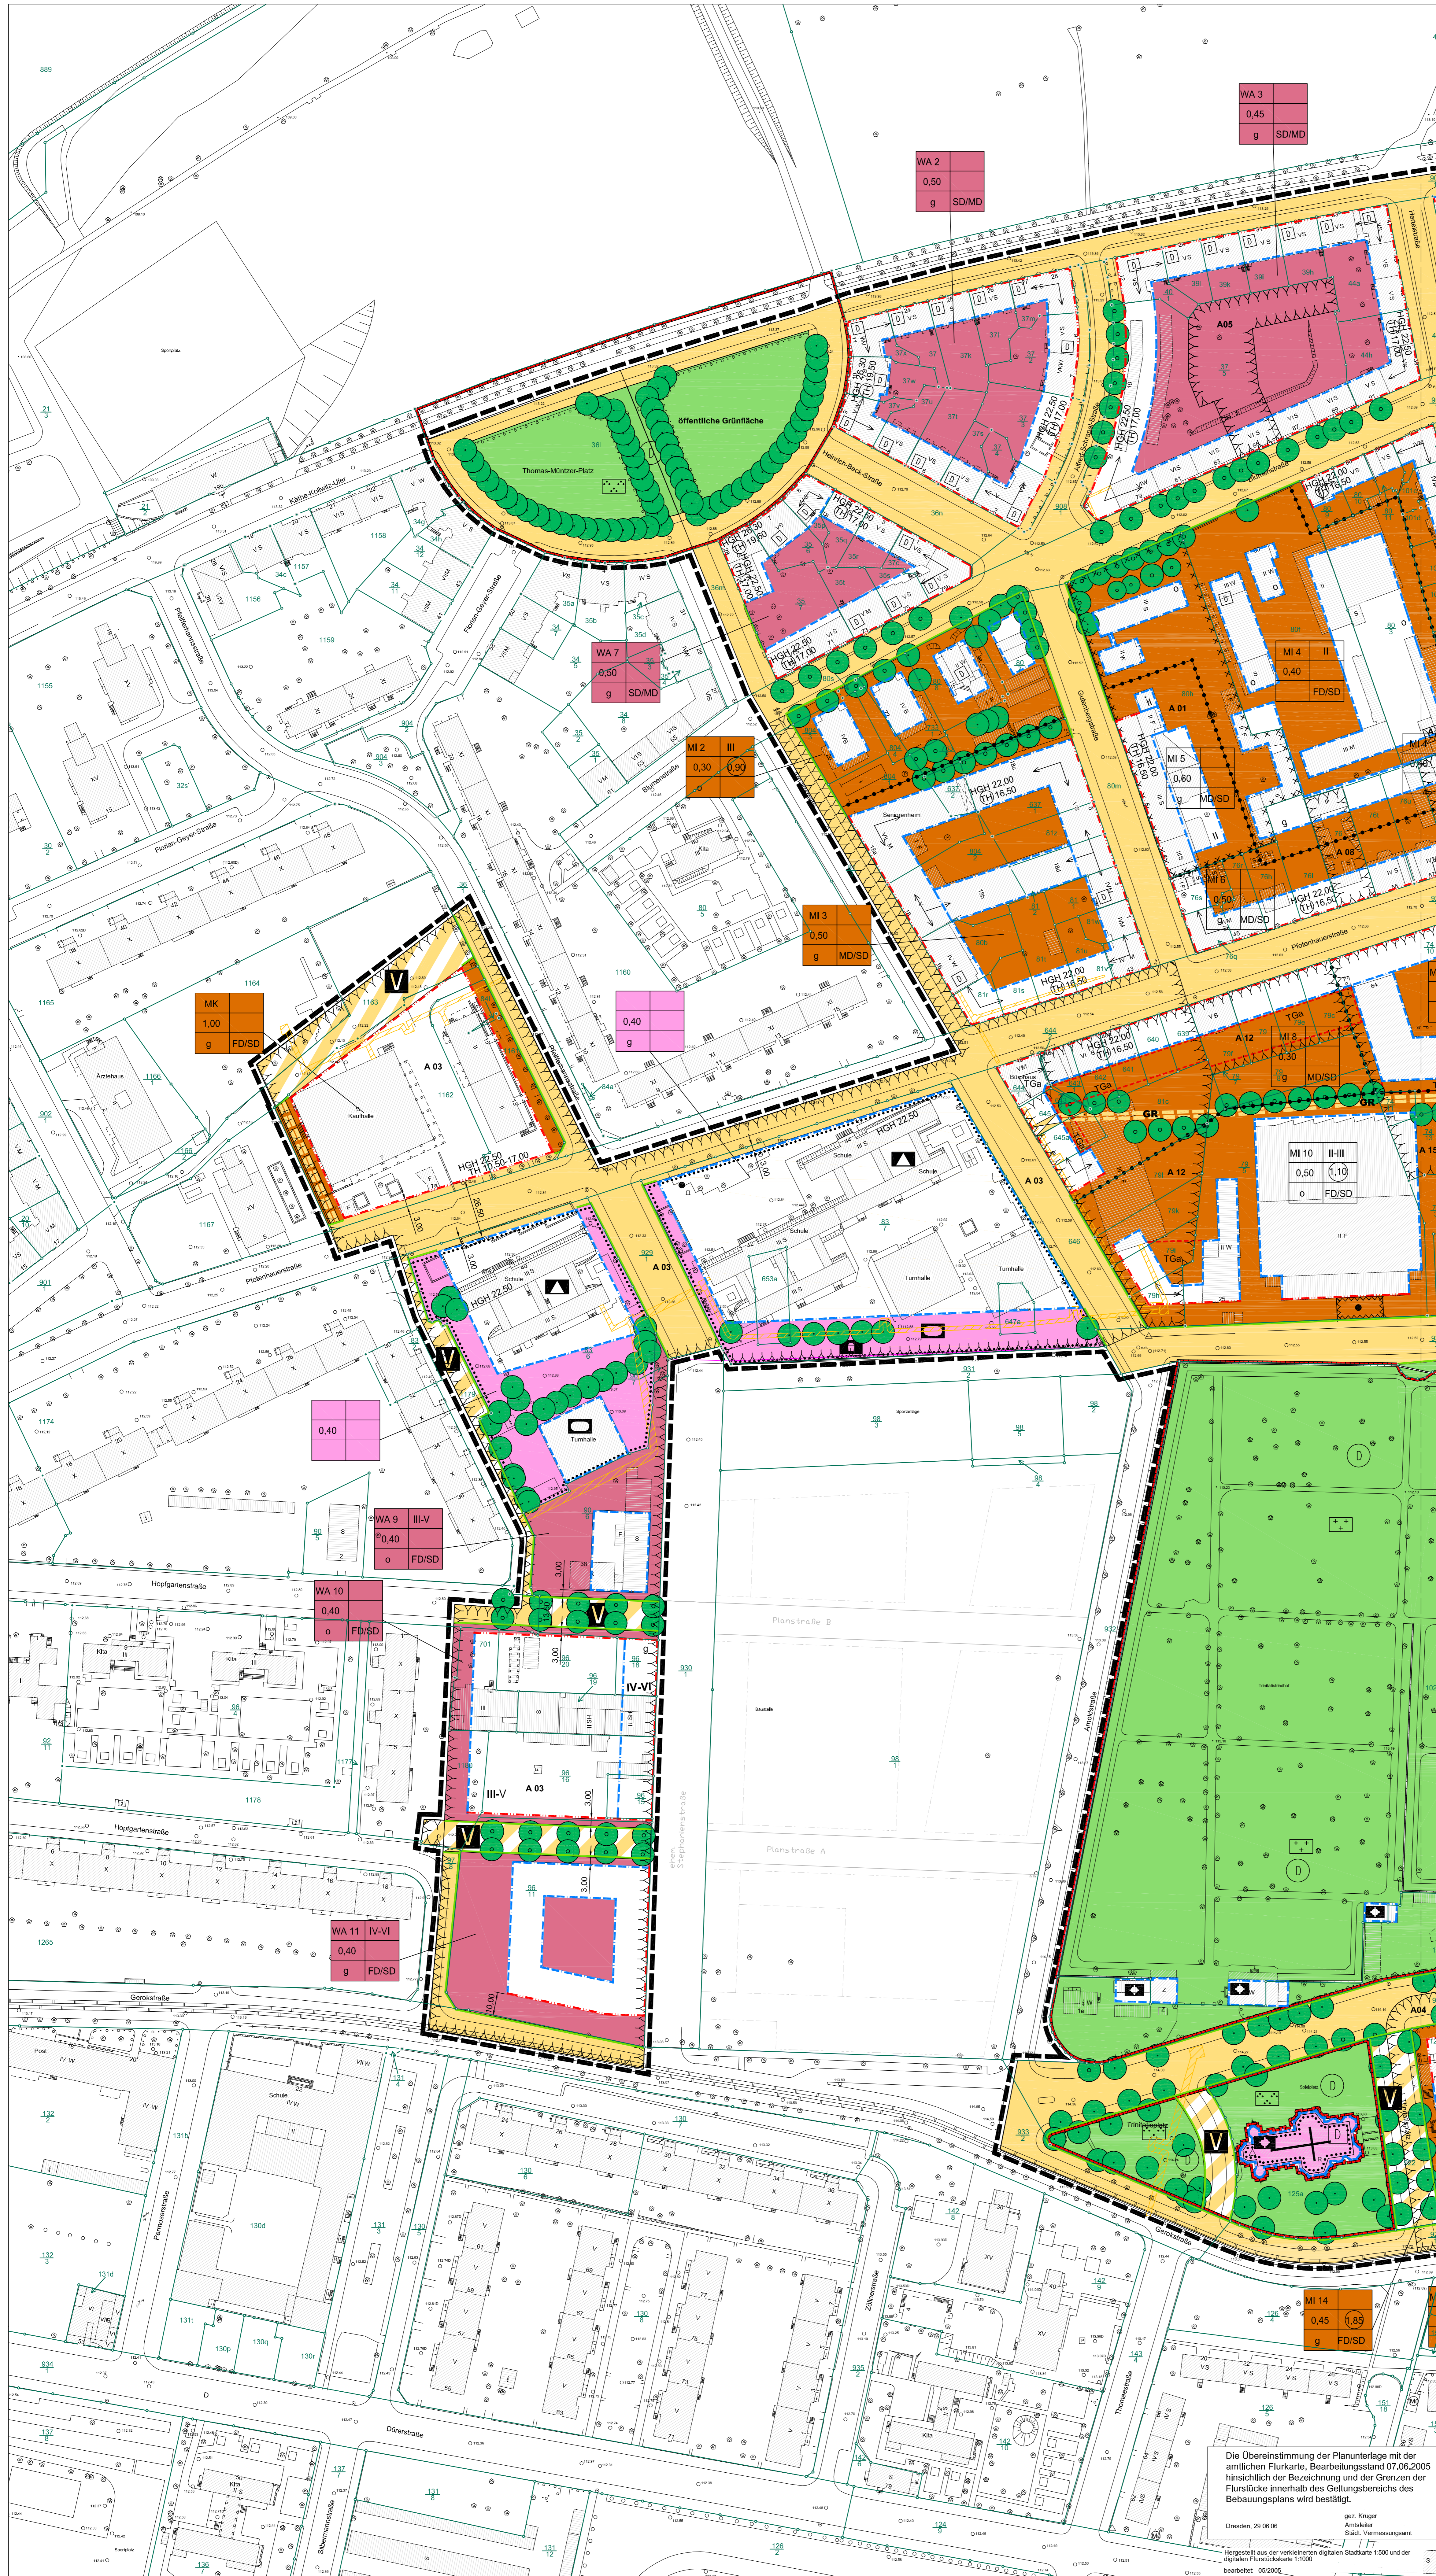

ANSCHLUSS SIEHE BLATT 3

Dieses Blatt ist Bestandteil der Satzung vom 29. Juni 2006 (Stadtbeschluss Nr. V1199-SR32-06)  
Dresden, 06. Juli 2006  
gez. Vogt  
Erster Bürgermeister

Stadtverwaltung Dresden Stadtplanungsamt Altstadt	gez. Wurf	Fassung 15.03.2006
Planungsbüro	Vorhabenträger	Planfertigung 30.06.2006
Planzeichner gez. Thele	Bearbeiter gez. I.V. Lang	SOL 61.5.1 gez. Heckmann
		Alt-LV 61.5 gez. Seifert
		SOL 61.1.3 gez. Fackel
		AM-LV 61.1 gez. Wewert
Übersichtsplan		M 1:20 000

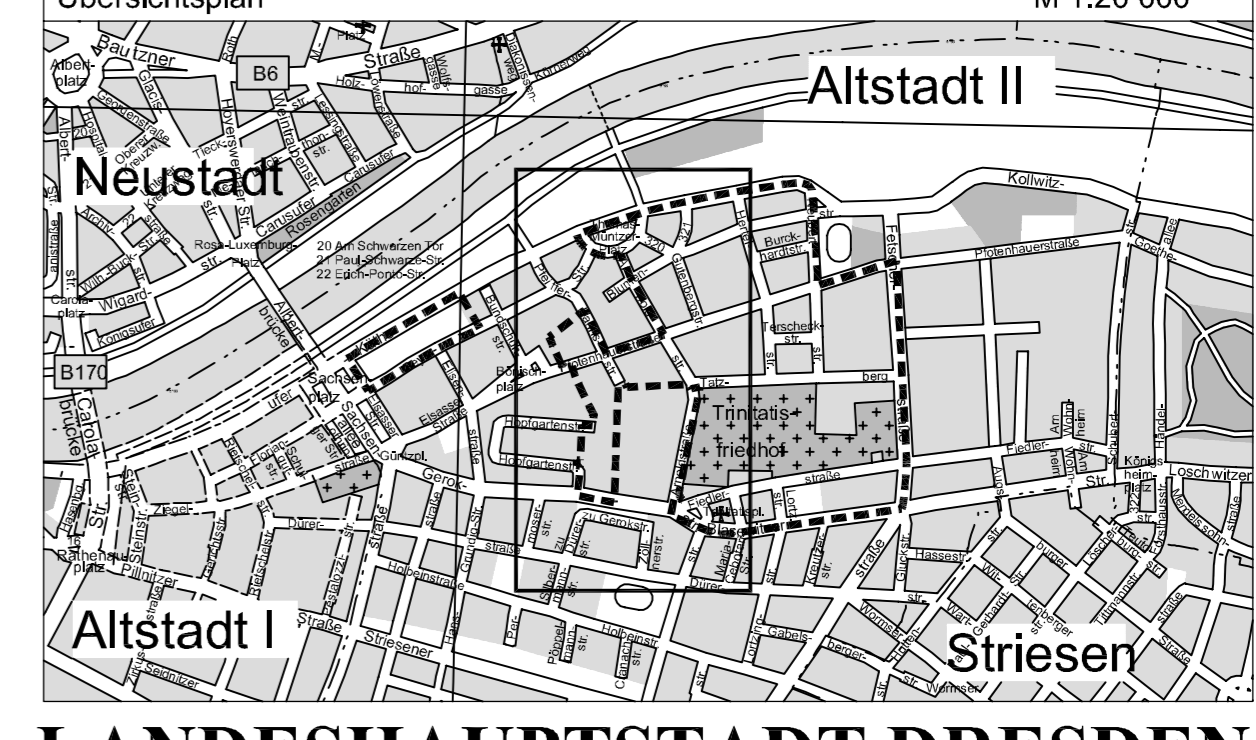

## LANDESHAUPTSTADT DRESDEN

**Bebauungsplan Nr. 79**  
Dresden - Altstadt II, Nr. 1  
Johannstadt Nord

- Satzung vom 29. Juni 2006 -

Maßstab 1 : 1000 Blatt 2 von 4

Die Übereinstimmung der Planunterlage mit der amtlichen Flurkarte, Bearbeitungsstand 07.08.2005 hinsichtlich der Bezeichnung und der Grenzen der Flurstücke innerhalb des Geltungsbereichs des Bebauungsplans wird bestätigt.

Dresden, 29.06.06  
gez. Kögler  
Erster Bürgermeister  
Stadtl. Vermessungsamt

Hergestellt aus der verkleinerten digitalen Stadtkarte 1:500 und der digitalen Flurkarte 1:500  
bearbeitet: 05/2006