
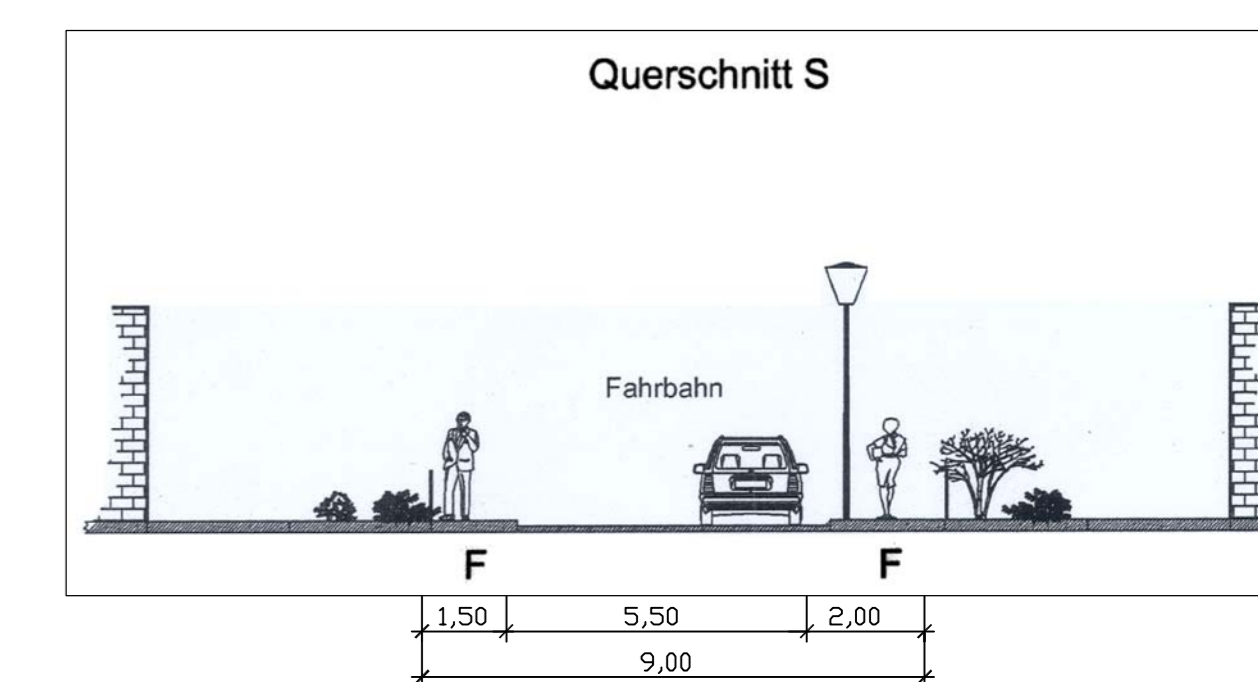
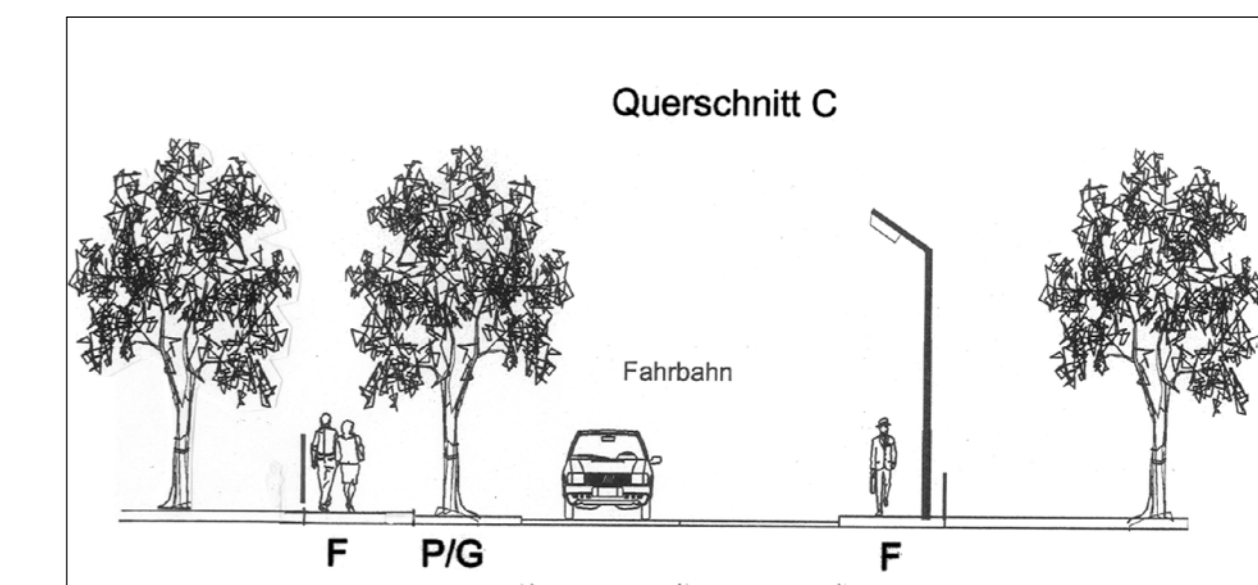



Bebauungsplan Nr. 134 Dresden-Coschütz/Gittersee Nr. 2, Gewerbegebiet, 2. Bauabschnitt

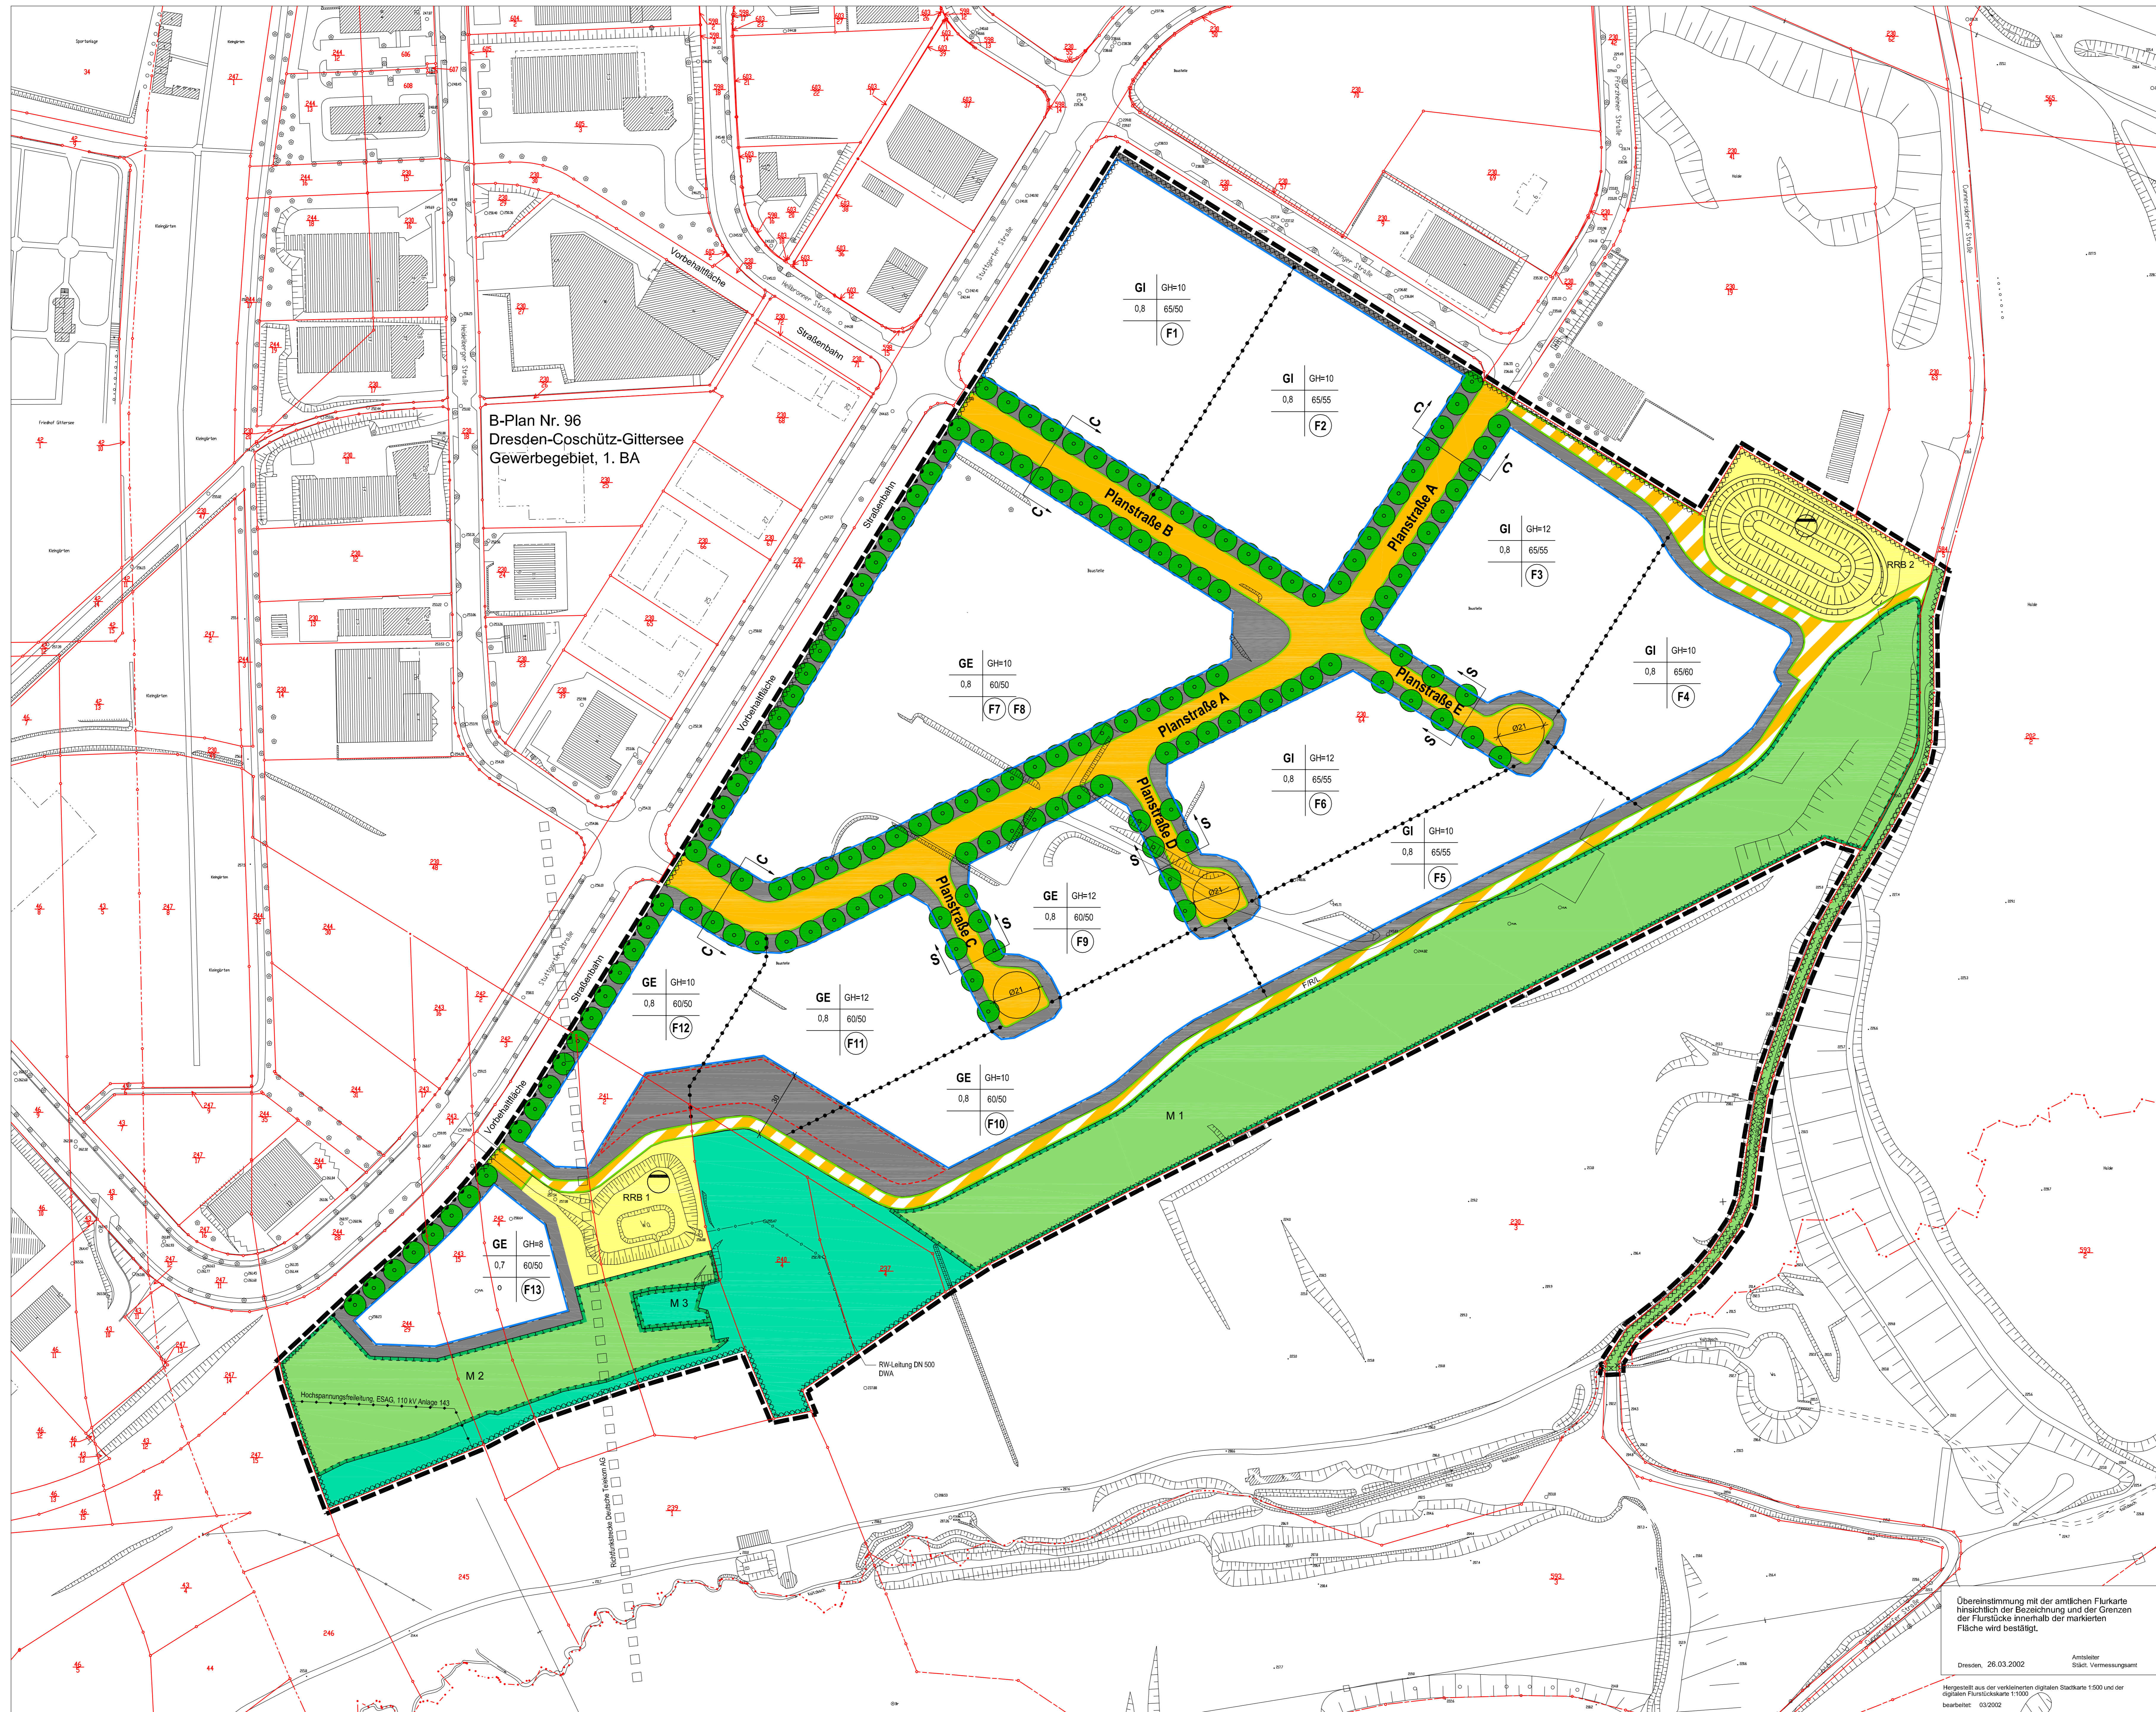

Die Vervielfältigung stimmt mit der am 03.03.2004 ausgefertigten und am 11.03.2004 bekannt gemachten Satzung überein.
Dresden,
Unterschrift Stadtplanungsamt

Dieses Blatt ist Bestandteil der Satzung vom 29. Januar 2004 (Stadtratsbeschluss Nr. V 3753-SR70-04)
Dresden, 03.03.2004
gez. Rollberg Siegel
Der Oberbürgermeister

Stadtverwaltung Dresden Stadtplanungsamt Amtsleiter	gez. Wurf	Fassung August 2003
Planungsbüro	Ausden Planungsbüro Architekten und Ingenieure Bismarck-Str. 27 06114 Hufe (Saak)	Planfertigstellung am 16.02.2004
Planer/Techniker gez. Kuhnmann	Sachbearbeiter gez. Leibrich	amt. Abt.-Lr. 61.3 gez. Böhme
	amt. Abt.-Lr. 61.3 gez. Stroh	amt.-Lr. 61.6 gez. I.V. Fackel

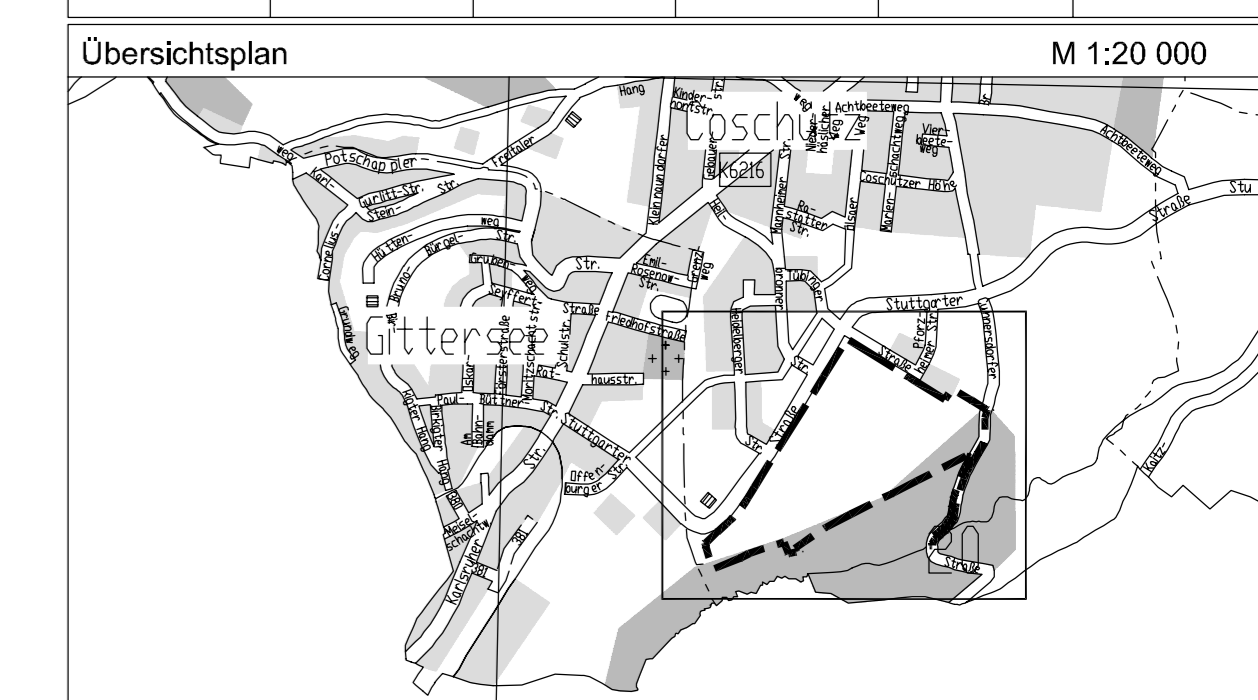

LANDESHAUPTSTADT DRESDEN

Bebauungsplan Nr. 134
Dresden-Coschütz/Gittersee Nr.2
Gewerbegebiet, 2. Bauabschnitt
Gemarkungen: Coschütz, Gittersee

- Satzung vom 29. Januar 2004 -
Maßstab 1:1000 Blatt 1 von 2

Dresden, 26.03.2002
Hergestellt aus der vektorisierten digitalen Stockkarte 1:500 und der digitalen Flurstückskarte 1:1000
bearbeitet: 03/2002
Amtsleiter
Stark, Vermessungsamt