


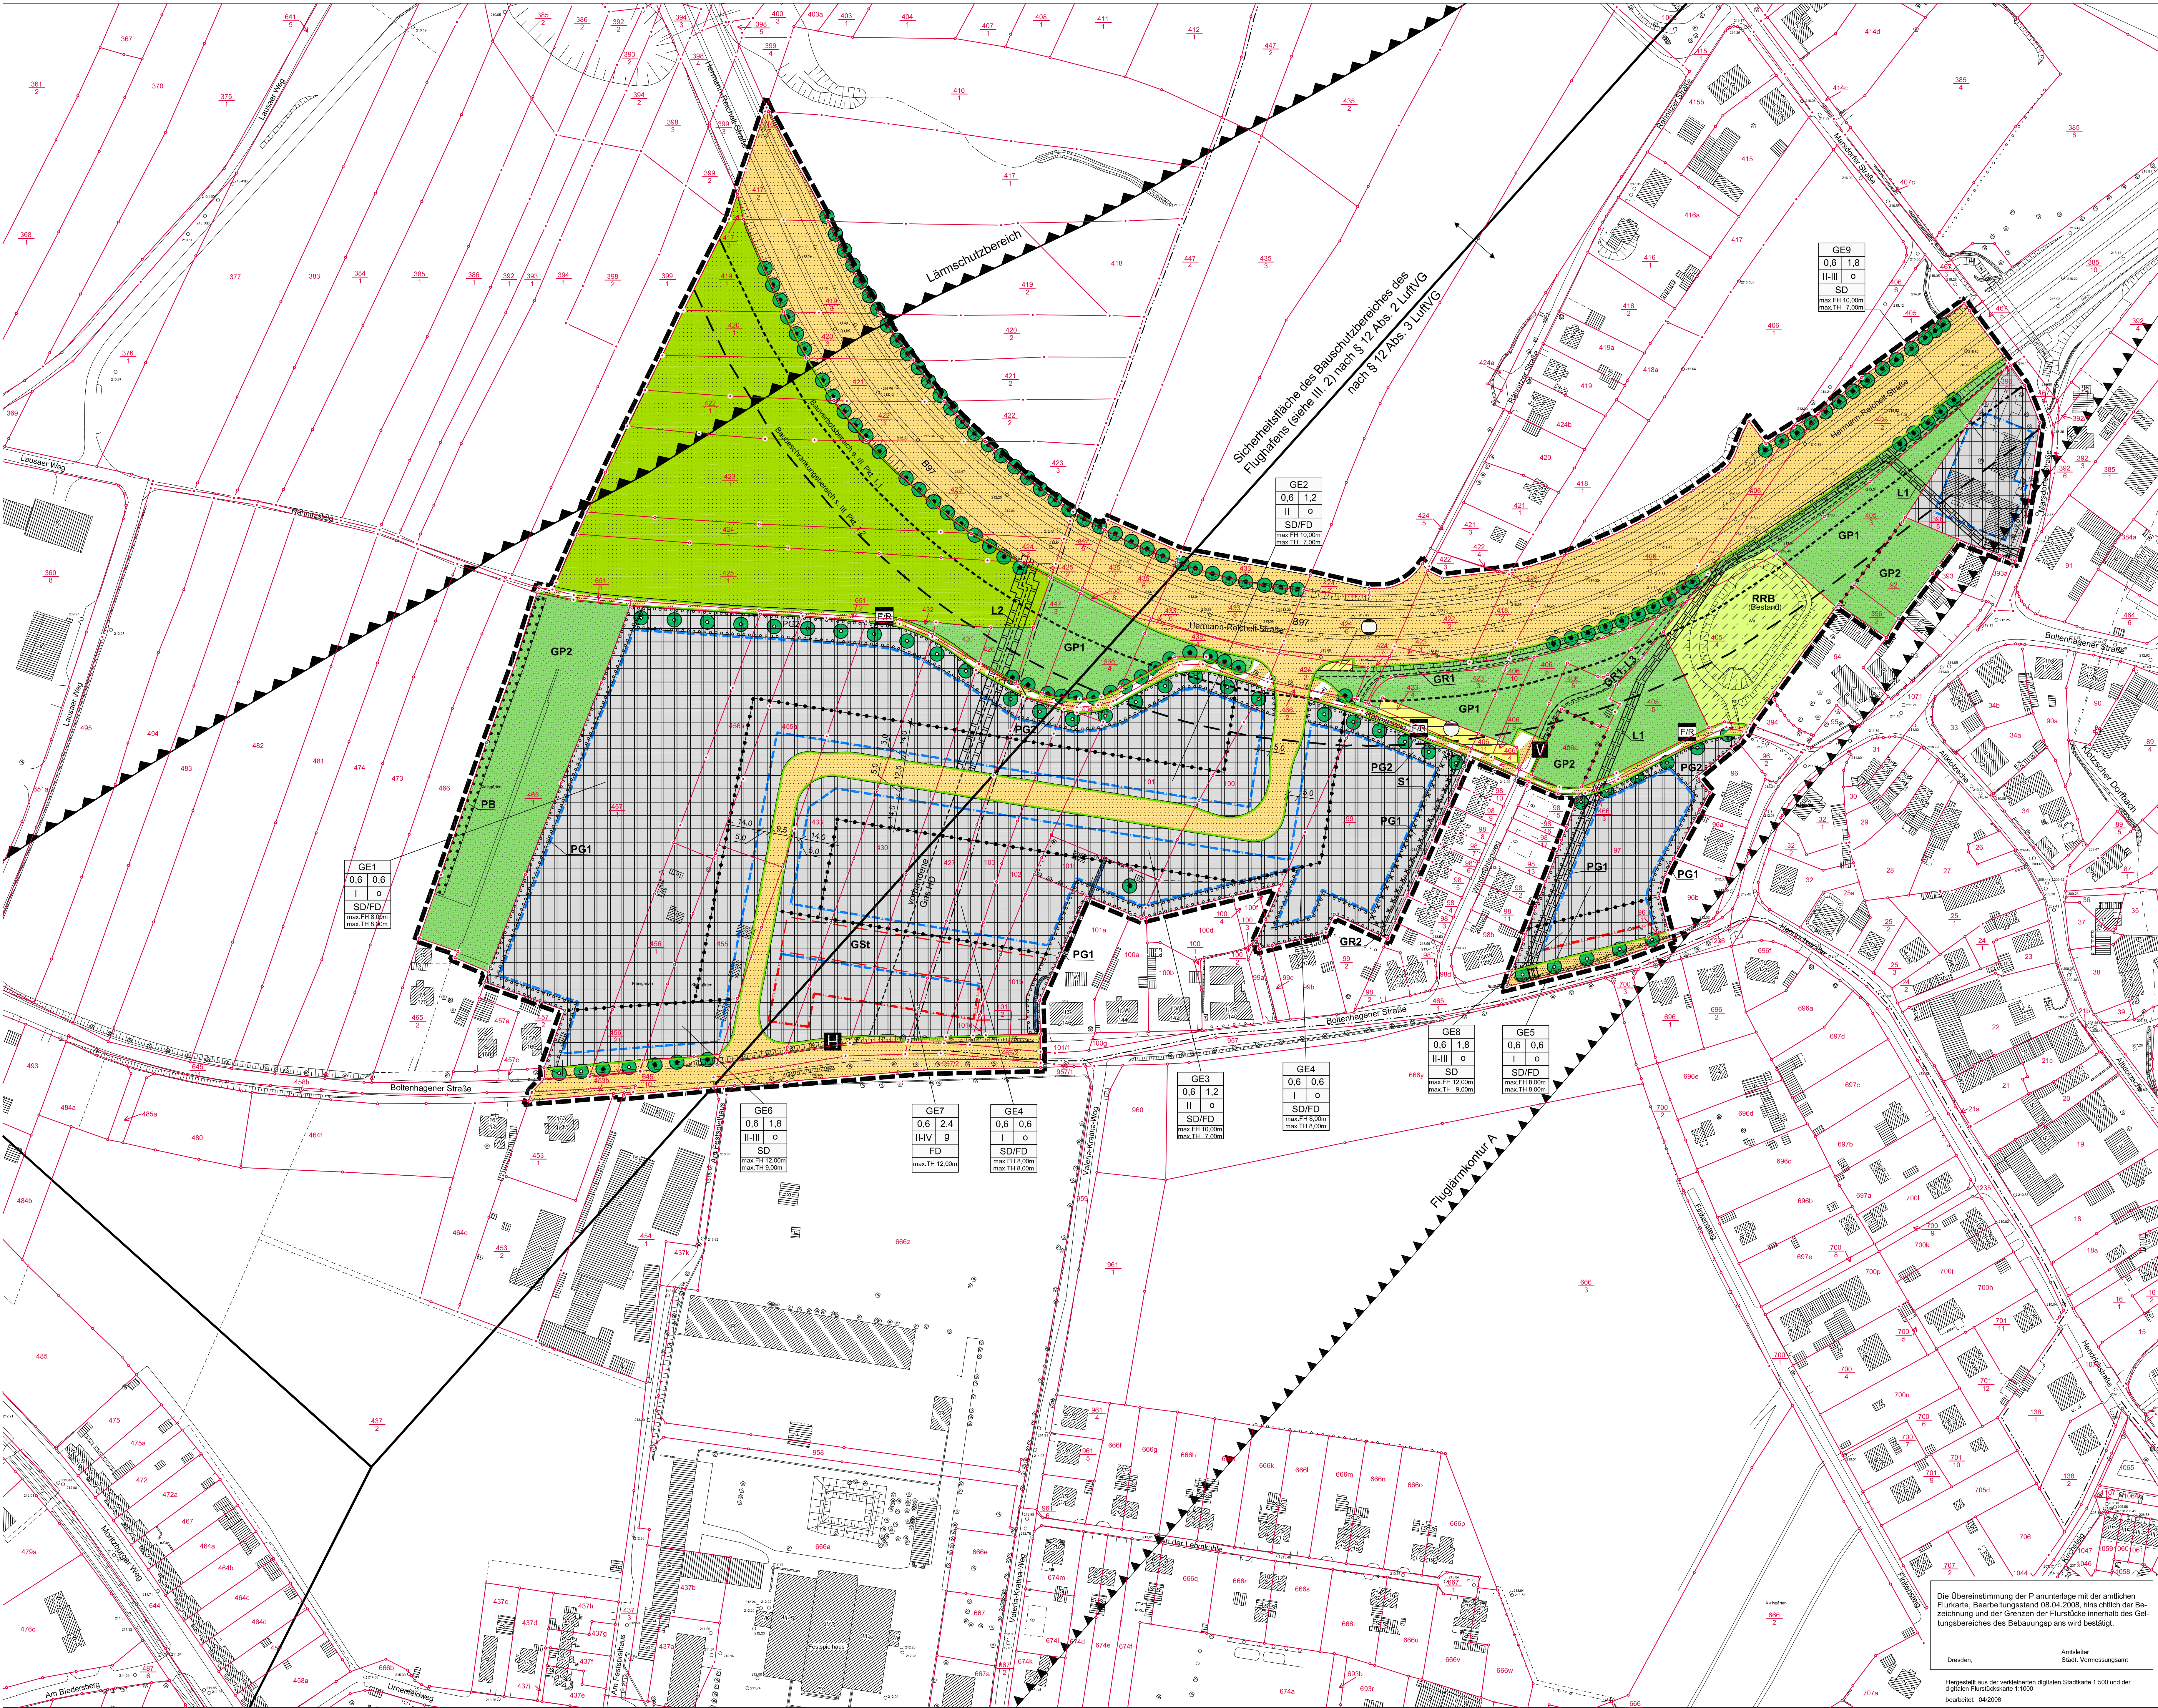

Dieses Blatt ist Bestandteil der Satzung vom 18. März 2010  
(Satzungsbeschluss zu V0345/09)  
Dresden, 26. April 2010


gez. Helma Orosz Siegel  
Die Oberbürgermeisterin

Die Vervielfältigung stimmt mit der am 26. April 2010  
ausgegebenen und am 6. Mai 2010 bekannt gemachten  
Satzung überein.


Unterschrift Stadtplanungsamt

|                                                           |                               |                                                                                                  |
|-----------------------------------------------------------|-------------------------------|--------------------------------------------------------------------------------------------------|
| Stadtverwaltung Dresden<br>Stadtplanungsamt<br>Amtsleiter | gez. I. V. Steinhof           | Fassung<br>30.07.2008<br>Datum der letzten Änderung<br>10.07.2009<br>Planfertigung<br>12.04.2010 |
| Planungsbüro                                              |                               |                                                                                                  |
| Planzeichner<br>gez. Poser                                | Sachbearbeiter<br>gez. Ziemer | amt. SGL 61.3<br>gez. Steinhof                                                                   |
|                                                           |                               | Abt. Ltr. 61.3<br>gez. Steinhof                                                                  |
|                                                           |                               | SGL 61.3<br>gez. Fawell                                                                          |
|                                                           |                               | Abt. Ltr. 61.1<br>gez. Wierl                                                                     |

Übersichtsplan M 1:20 000

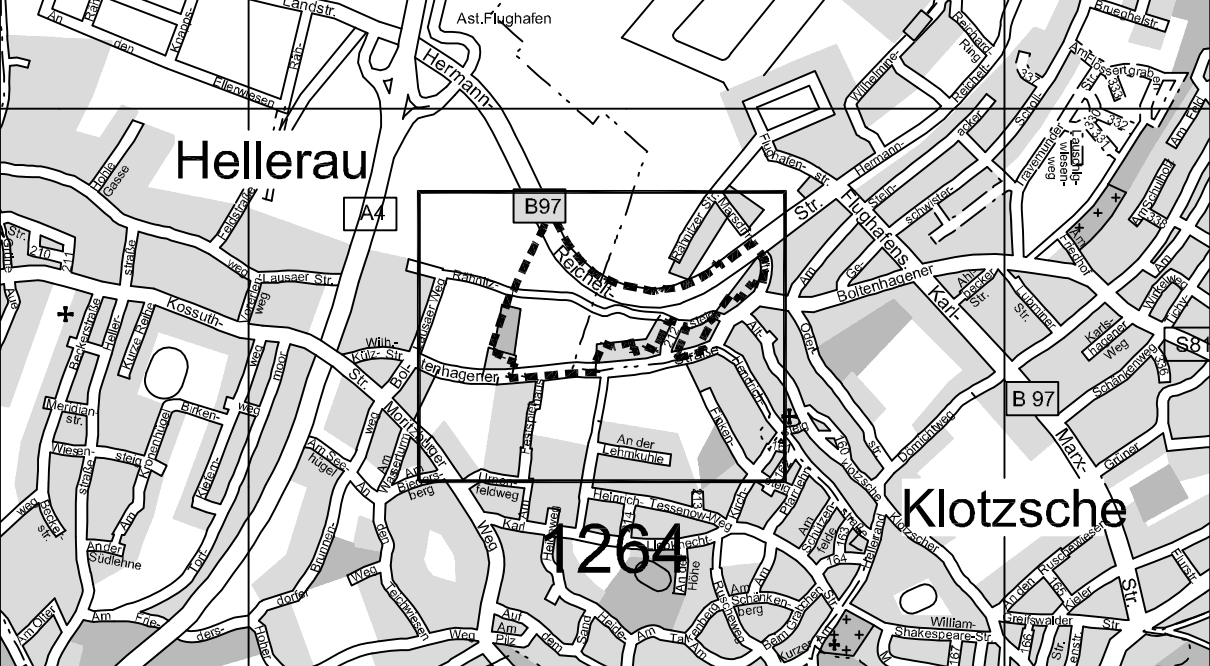

LANDESHAUPTSTADT DRESDEN

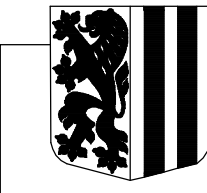**Bebauungsplan Nr. 294**  
Dresden-Klotzsche Nr. 6  
Rähnitzsteig

- Rechtsplan -  
- Satzung vom 18. März 2010 -

Maßstab 1 : 1000

Blatt 1 von 3