Bebauungsplan Nr. 297 Dresden-Altstadt II Nr. 12
Strehlener Straße - Nordseite

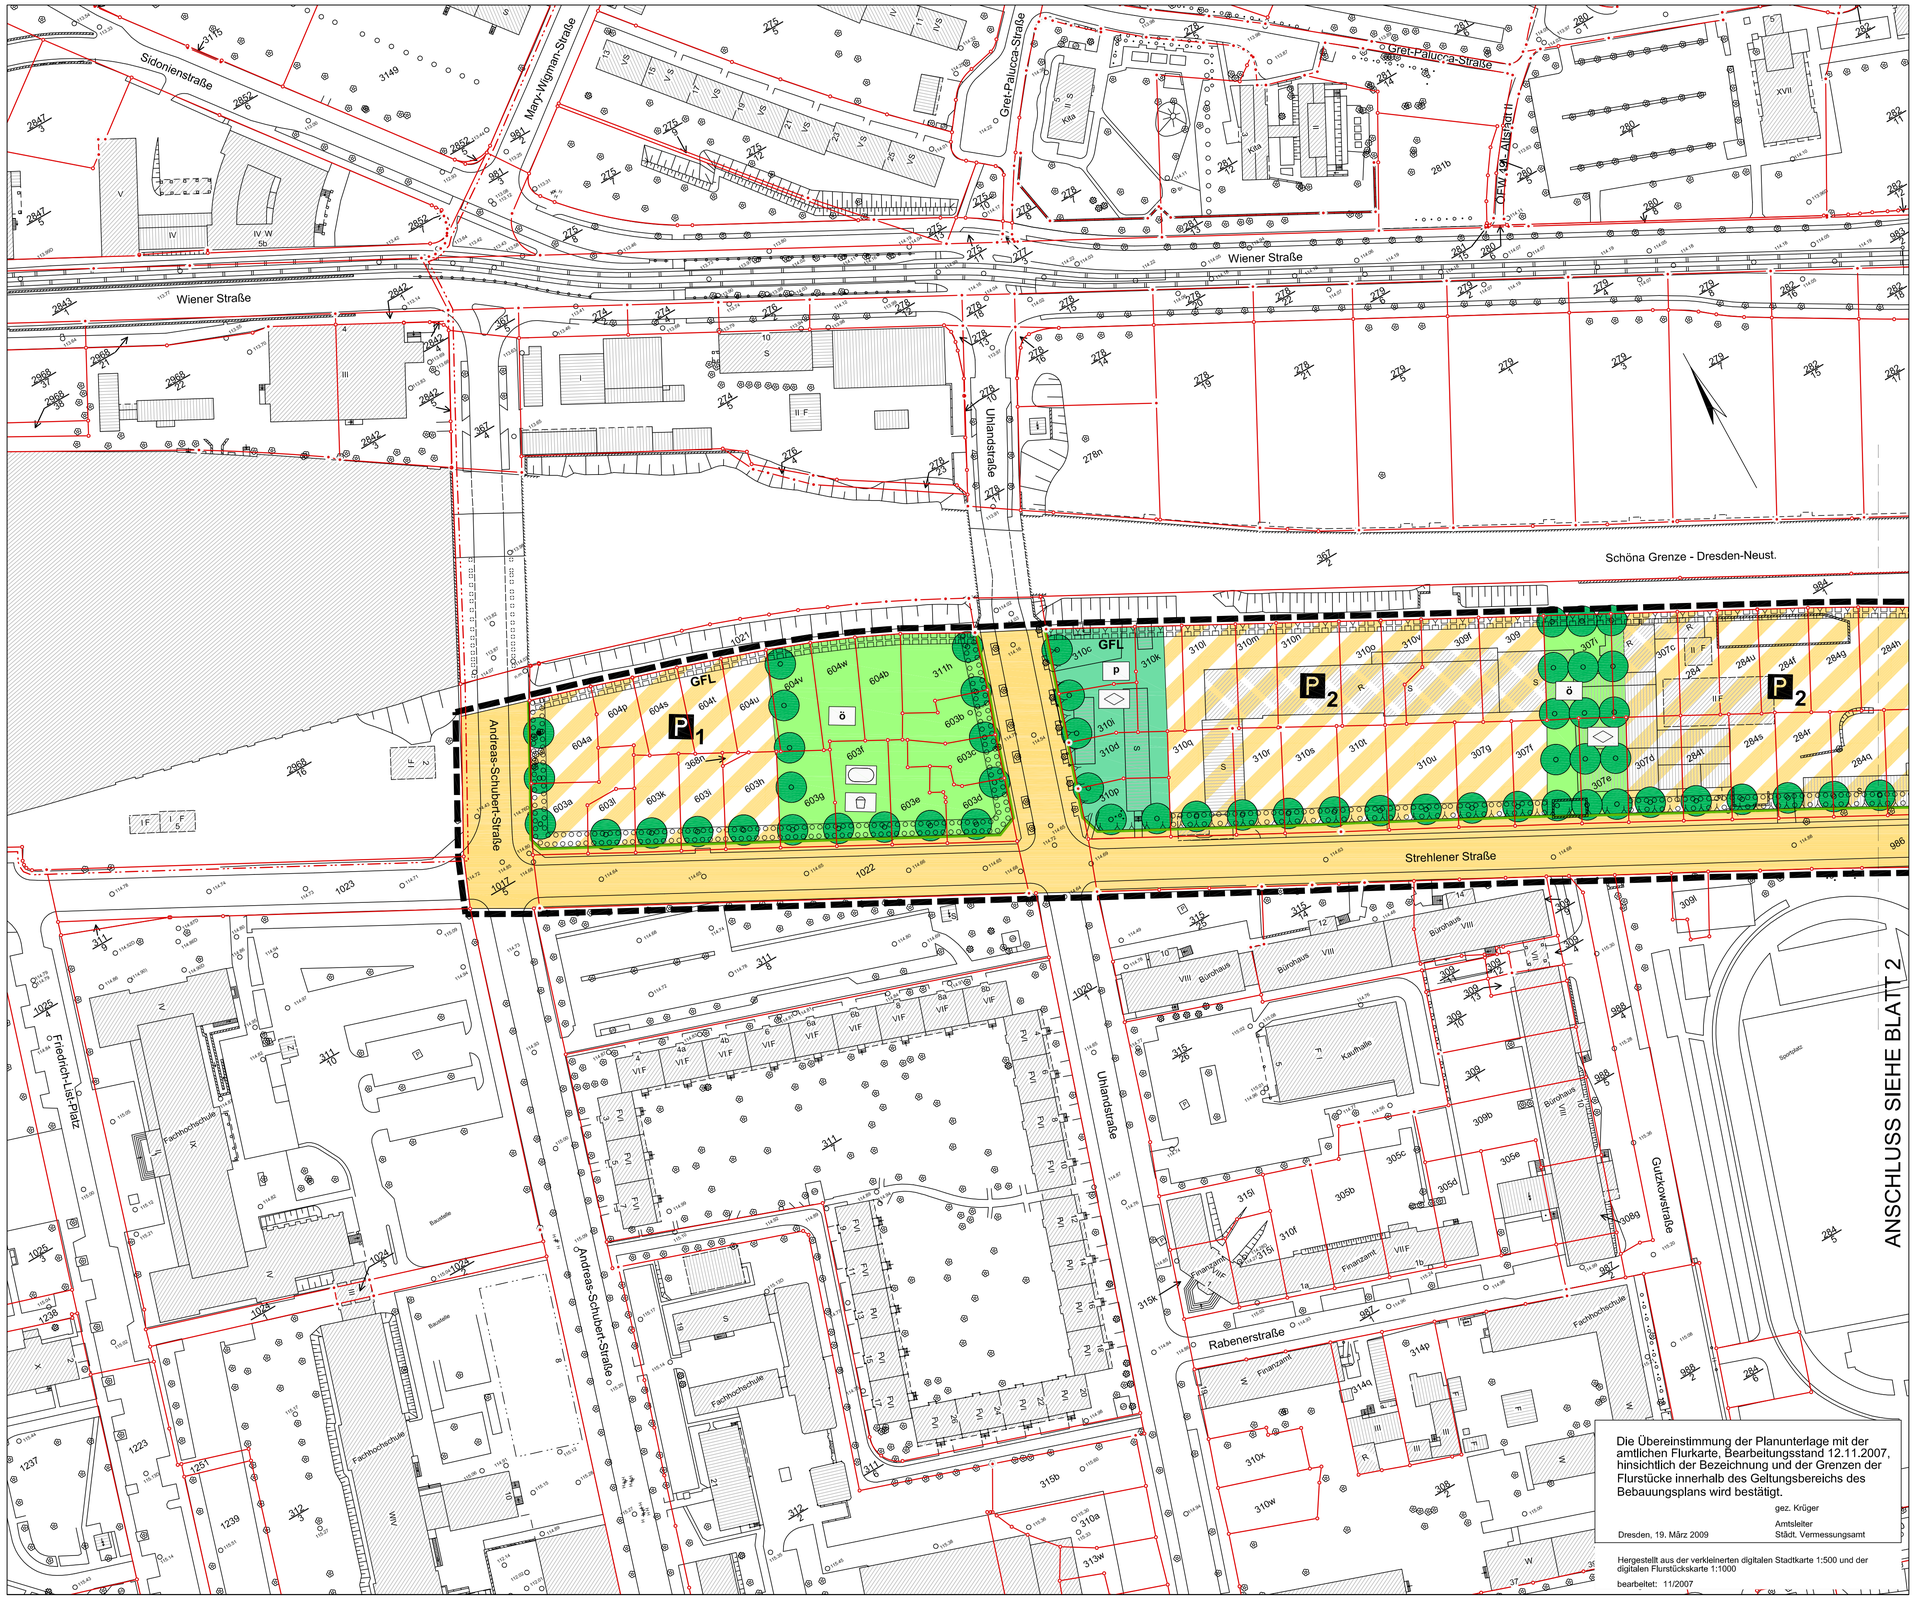

Die Vervielfältigung stimmt mit der am 25.03.2009 ausgefertigten und am 02.04.2009 bekannt gemachten Satzung überein.

Dresden,

Unterschrift Stadtplanungsamt

Dieses Blatt ist Bestandteil der Satzung vom vom 02. Oktober 2008
(Stadtratsbeschluss Nr. V2707-SR73-08)

Dresden, 25. März 2009 Siegel

gez. Helma Orosz
Die Oberbürgermeisterin

Stadtverwaltung Dresden Stadtplanungsamt Amtsleiter gez. Wurff	Fassung 10. März 2008, zuletzt geändert 18. August 2008
Planungsbüro	Planfertigung 17. März 2009

Plantechnikerin	Sachbearbeiterin	SGL 61.3.3	Abt.-Ltr. 61.3	SGL 61.1.3	Abt.-Ltr. 61.1
gez. Kunzmann	gez. Leibnitz	gez. Häßner	gez. Steinhof	gez. Fasold	gez. Wendt

Übersichtsplan M 1:20 000

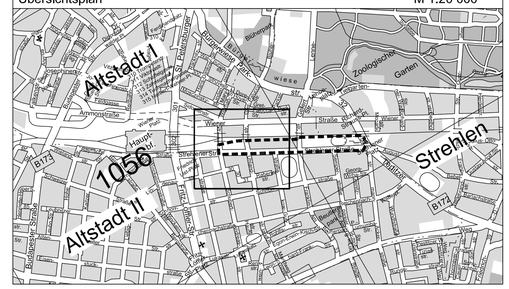

Die Übereinstimmung der Planunterlage mit der amtlichen Flurkarte, Bearbeitungsstand 12.11.2007, hinsichtlich der Bezeichnung und der Grenzen der Flurstücke innerhalb des Geltungsbereichs des Bebauungsplans wird bestätigt.

gez. Krüger
Amtsleiter
Dresden, 19. März 2009 Städt. Vermessungsamt

Hergestellt aus der verkleinerten digitalen Stadtkarte 1:500 und der digitalen Flurstückskarte 1:1000

bearbeitet: 11/2007

LANDESHAUPTSTADT DRESDEN

Bebauungsplan Nr. 297

Dresden - Altstadt II Nr. 12
Strehlener Straße - Nordseite
Gemarkung: Altstadt II, Strehlen

- Satzung vom 02. Oktober 2008 -

Maßstab 1:1000 Blatt 1 von 3