


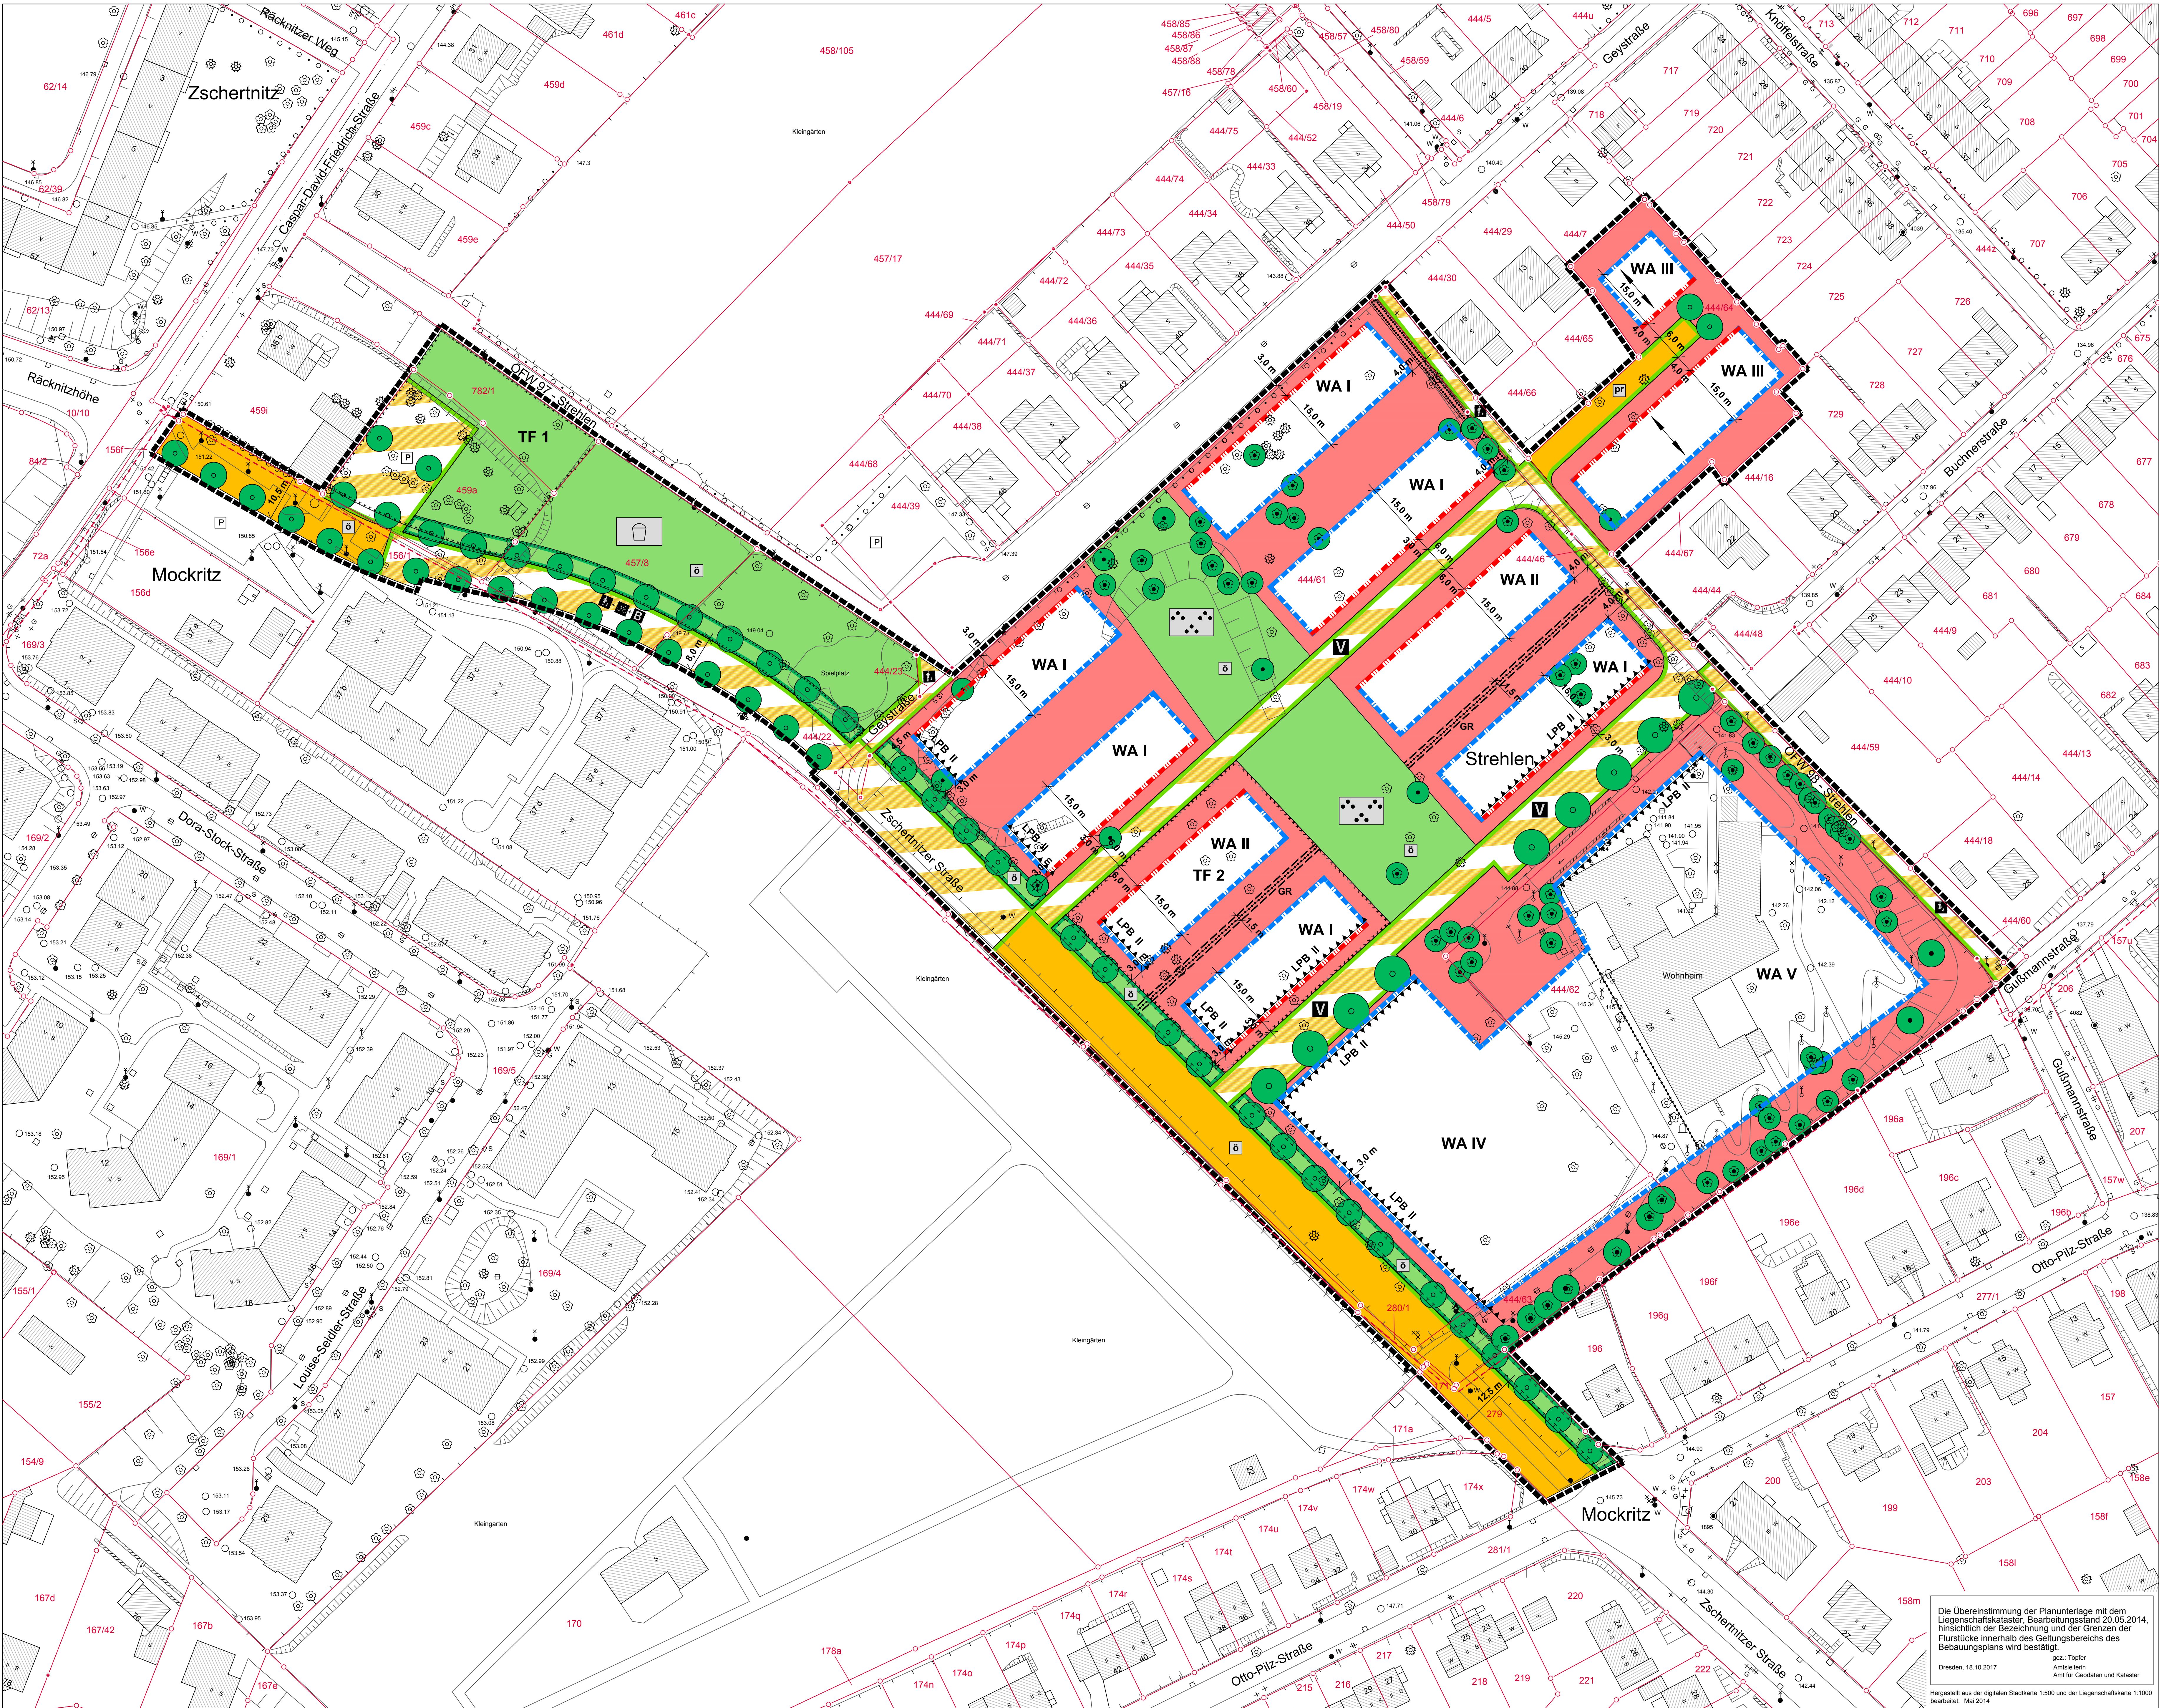


Die Vervielfältigung stimmt mit der am 24.10.2017
ausgeführten und am 09.11.2017 bekannt gemachten
Satzung überein.
Dresden,
Unterschrift Stadtplanungsamt

Dieses Blatt ist Bestandteil der Satzung vom 7. September 2017
(Stadtratsbeschluss zu V1650/17)
Dresden, 24. Okt. 2017
gez.: Dirk Hilbert
Der Oberbürgermeister

Nutzungsschablone für :

WA I	II	WA II	II	WA III	II	WA IV	III
E	0,3	H	0,4	E	0,3	E, H	0,4
FD	TH MAX 8,50 m	FD	TH MAX 8,50 m	SD	TH MAX 4,50 m	FD	
WA V	IV						
E, H	0,4						
FD							

Stadtverwaltung Dresden Stadtplanungsamt Planungsbüro	gez.: Saugel Vorhabenträger	Fassung: 03.09.2015, zuletzt gea.: 20.07.2016 Planfertigung: 04.10.2017
Planzeichner gez.: Hoff	Sachbearbeiter SGL 61.3.3 gez.: Böbel	Alt-LV: 61.3 gez.: Steinhof
Übersichtsplan		M 1 : 20 000

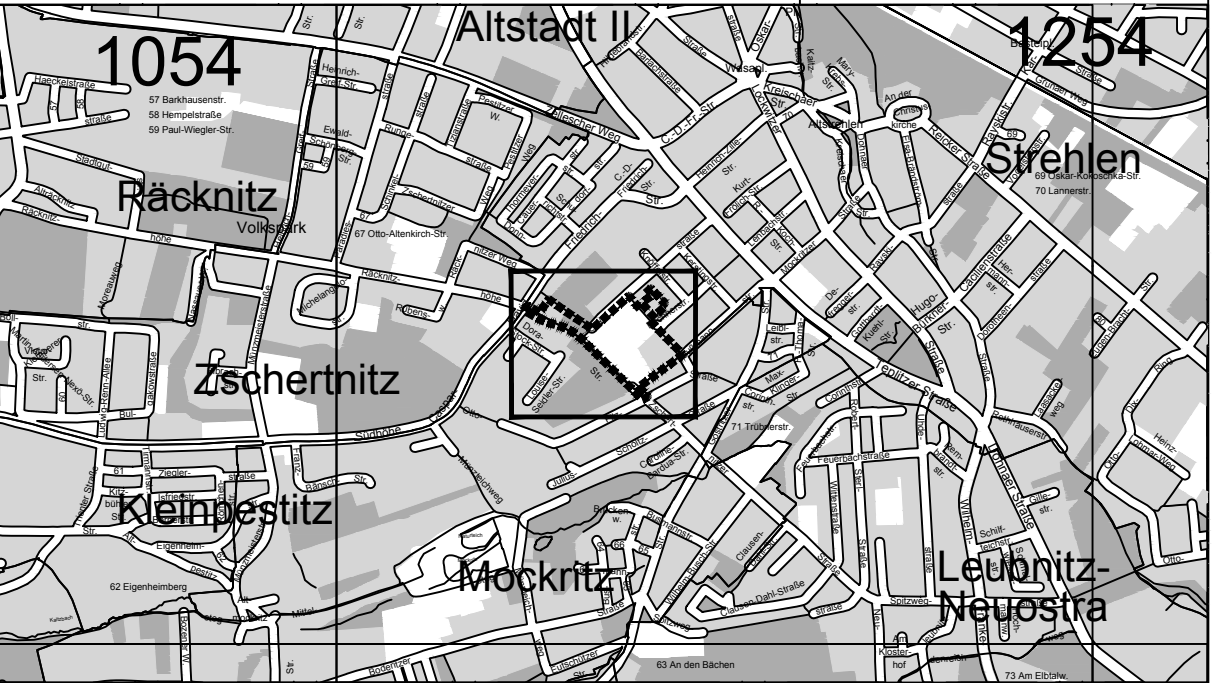

LANDESHAUPTSTADT DRESDEN



Bebauungsplan Nr. 336
Dresden-Strehlen Nr. 3
Wohnanlage Geystraße Süd
Gemarkungen: Strehlen, Mockritz
- Rechtsplan - zeichnerische Festsetzungen -
- Satzung vom 7. September 2017 -
Maßstab 1:500
Blatt 1 von 2