


Bebauungsplan Nr. 398 A

Dresden-Reick/Strehlen

Wissenschaftsstandort Dresden-Ost, Teilbereich 1.A

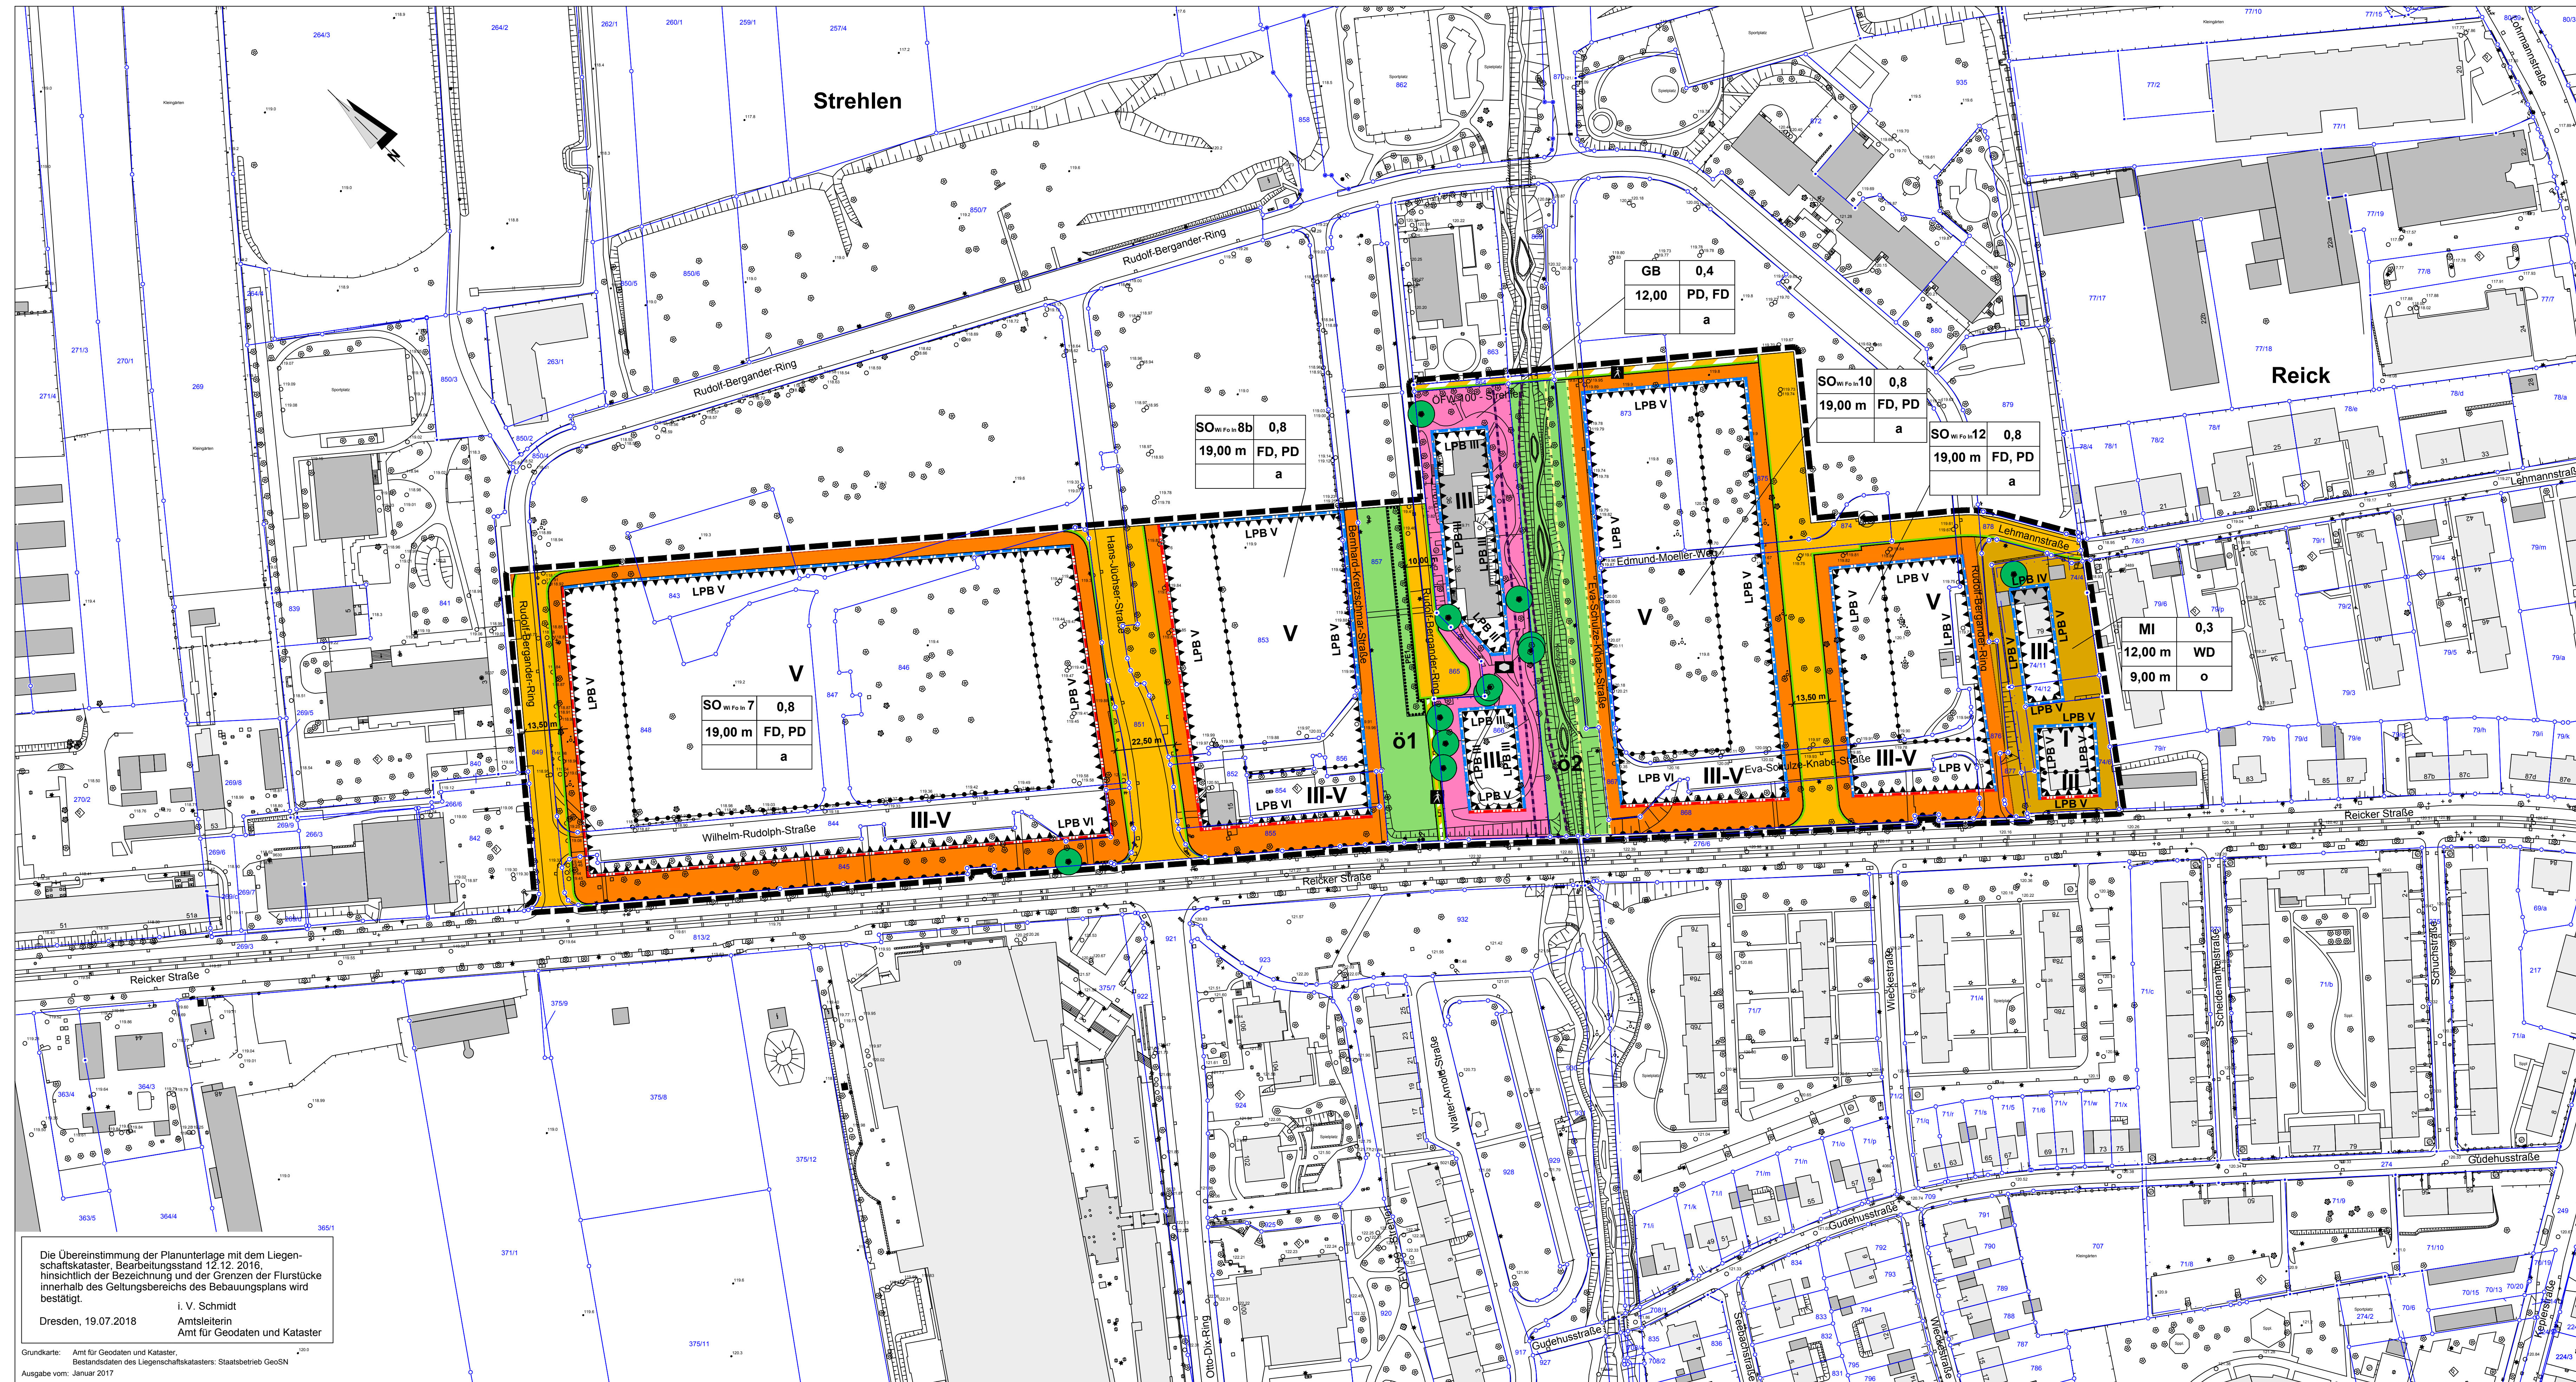


Die Übereinstimmung der Planunterlage mit dem Liegenschaftskataster, Bearbeitungsstand 12.12.2016, hinsichtlich der Bezeichnung und der Grenzen der Flurstücke innerhalb des Geltungsbereichs des Bebauungsplans wird bestätigt.
 i. V. Schmidt
 Dresden, 19.07.2018
 Amtsleiterin
 Amt für Geodaten und Kataster

Grundkarte: Amt für Geodaten und Kataster
 Bestandsdaten des Liegenschaftskatasters: Staatsbetrieb GeoSN
 Ausgabe vom: Januar 2017

Die Vervielfältigung stimmt mit der am 24.07.2018 ausgefertigten und am 16.08.2018 bekannt gemachten Satzung überein.
 Dresden,
 Unterschrift Stadtplanungsamt

Dieses Blatt ist Bestandteil der Satzung vom 17. Mai 2018 (Stadtratsbeschluss zu V2180/18)
 Dresden, 24. Juli 2018
 Siegel
 gez.: i. V. Detlef Sittel
 Der Oberbürgermeister
 Detlef Sittel
 Erster Bürgermeister

Stadtverwaltung Dresden Stadtplanungsamt Amtsleiter	gez. Szuggat	Fassung: 28.02.2017, zuletzt geb.: 06.12.2017
Planungsbüro		Planfertigung: 04.07.2018
Planzeichner gez. Hoff	Sachbearbeiter SGL 61.3.3 gez. Böbst	Abt.-Ltr. 61.3 gez. Steinhof
		SGL 61.1.3 gez. I. A. Schmidt
		Abt.-Ltr. 61.1 gez. Herold

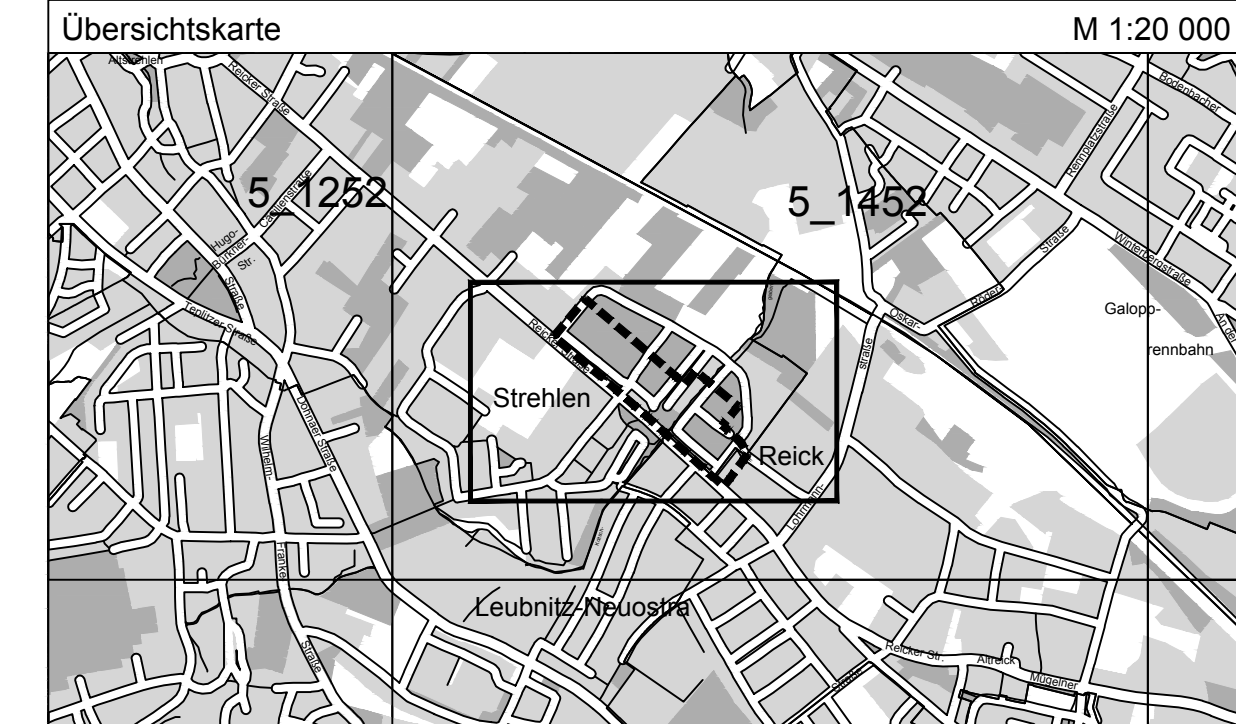

LANDESHAUPTSTADT DRESDEN

Bebauungsplan Nr. 398 A
Dresden-Reick/ Strehlen
Wissenschaftsstandort Dresden-Ost,
Teilbereich 1.A

- Rechtsplan - zeichnerische Festsetzungen -
 - Satzung vom 17. Mai 2018 -

Maßstab 1:1000 Blatt 1 von 2