
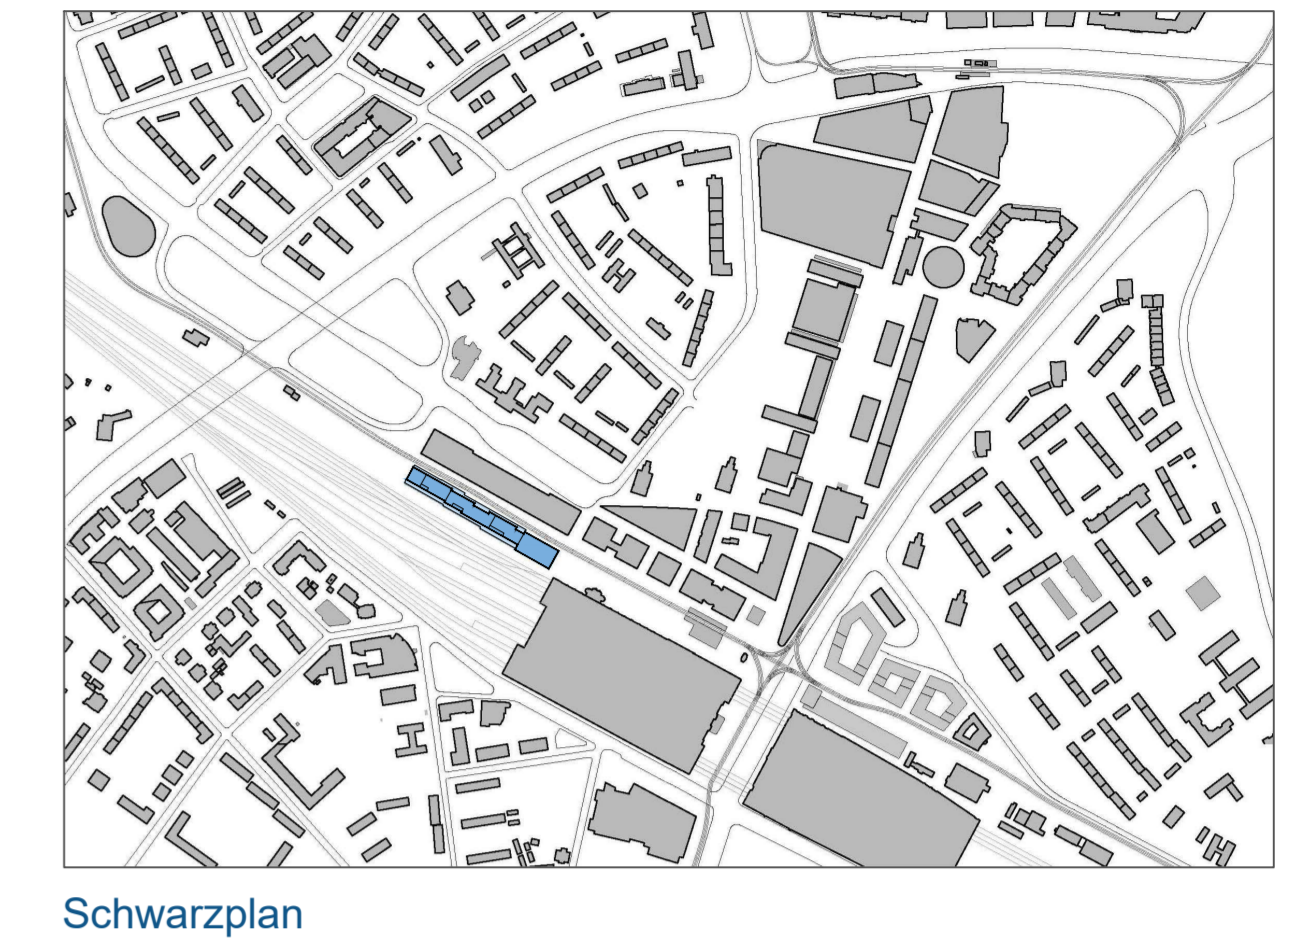
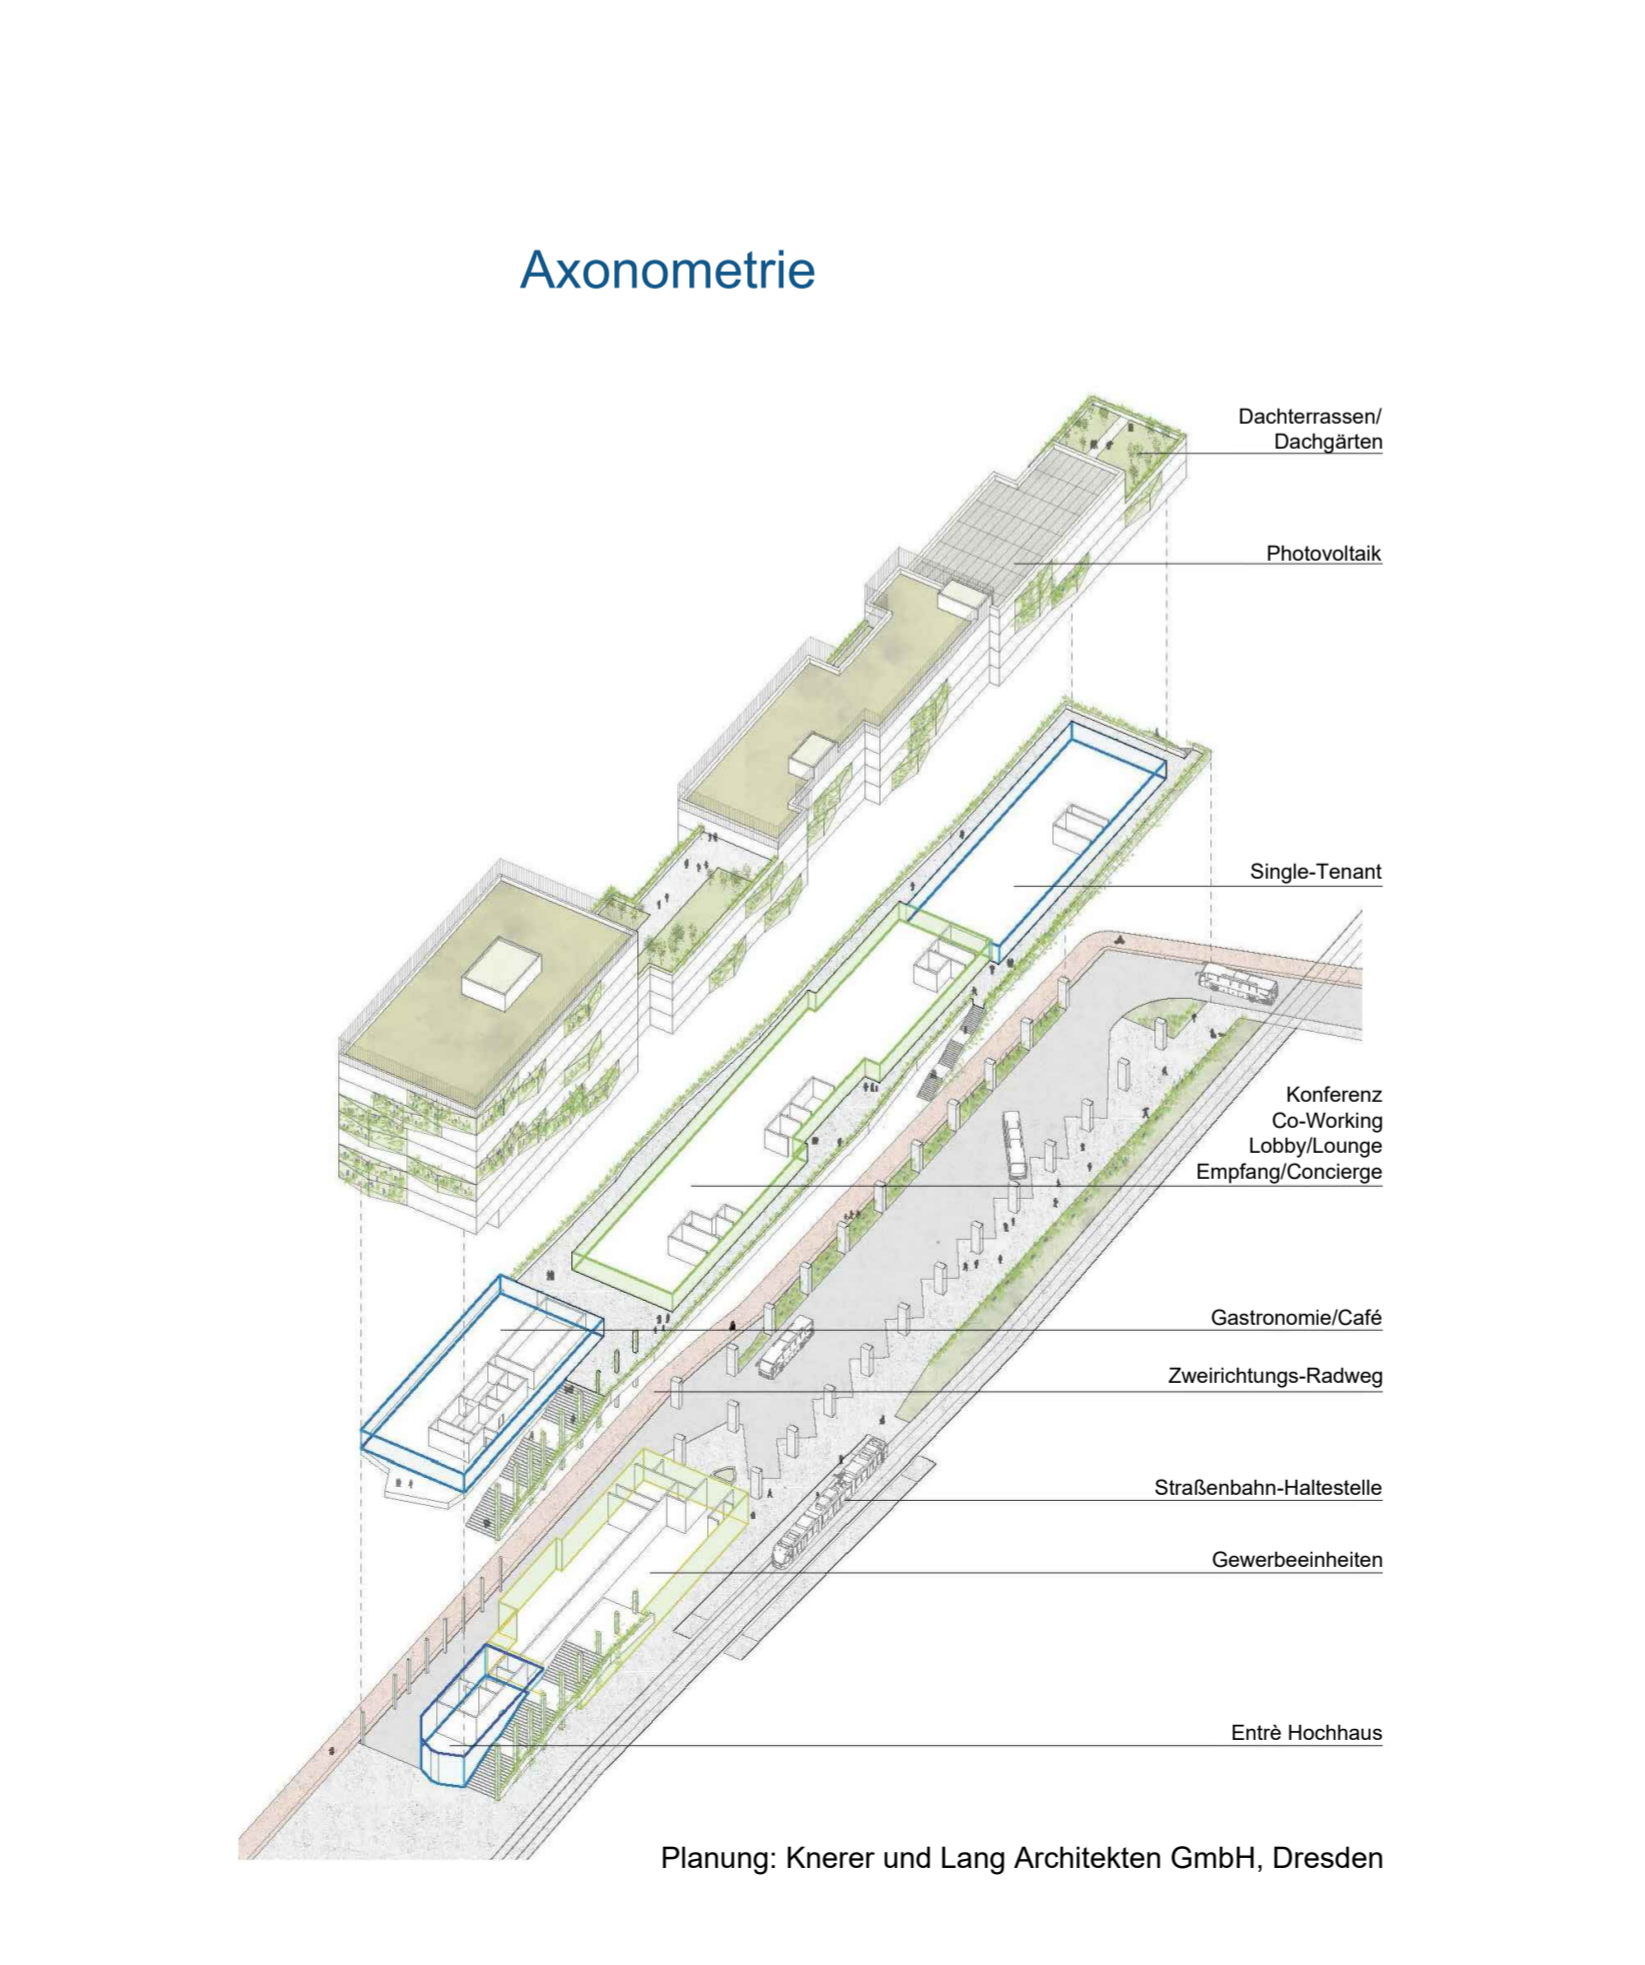
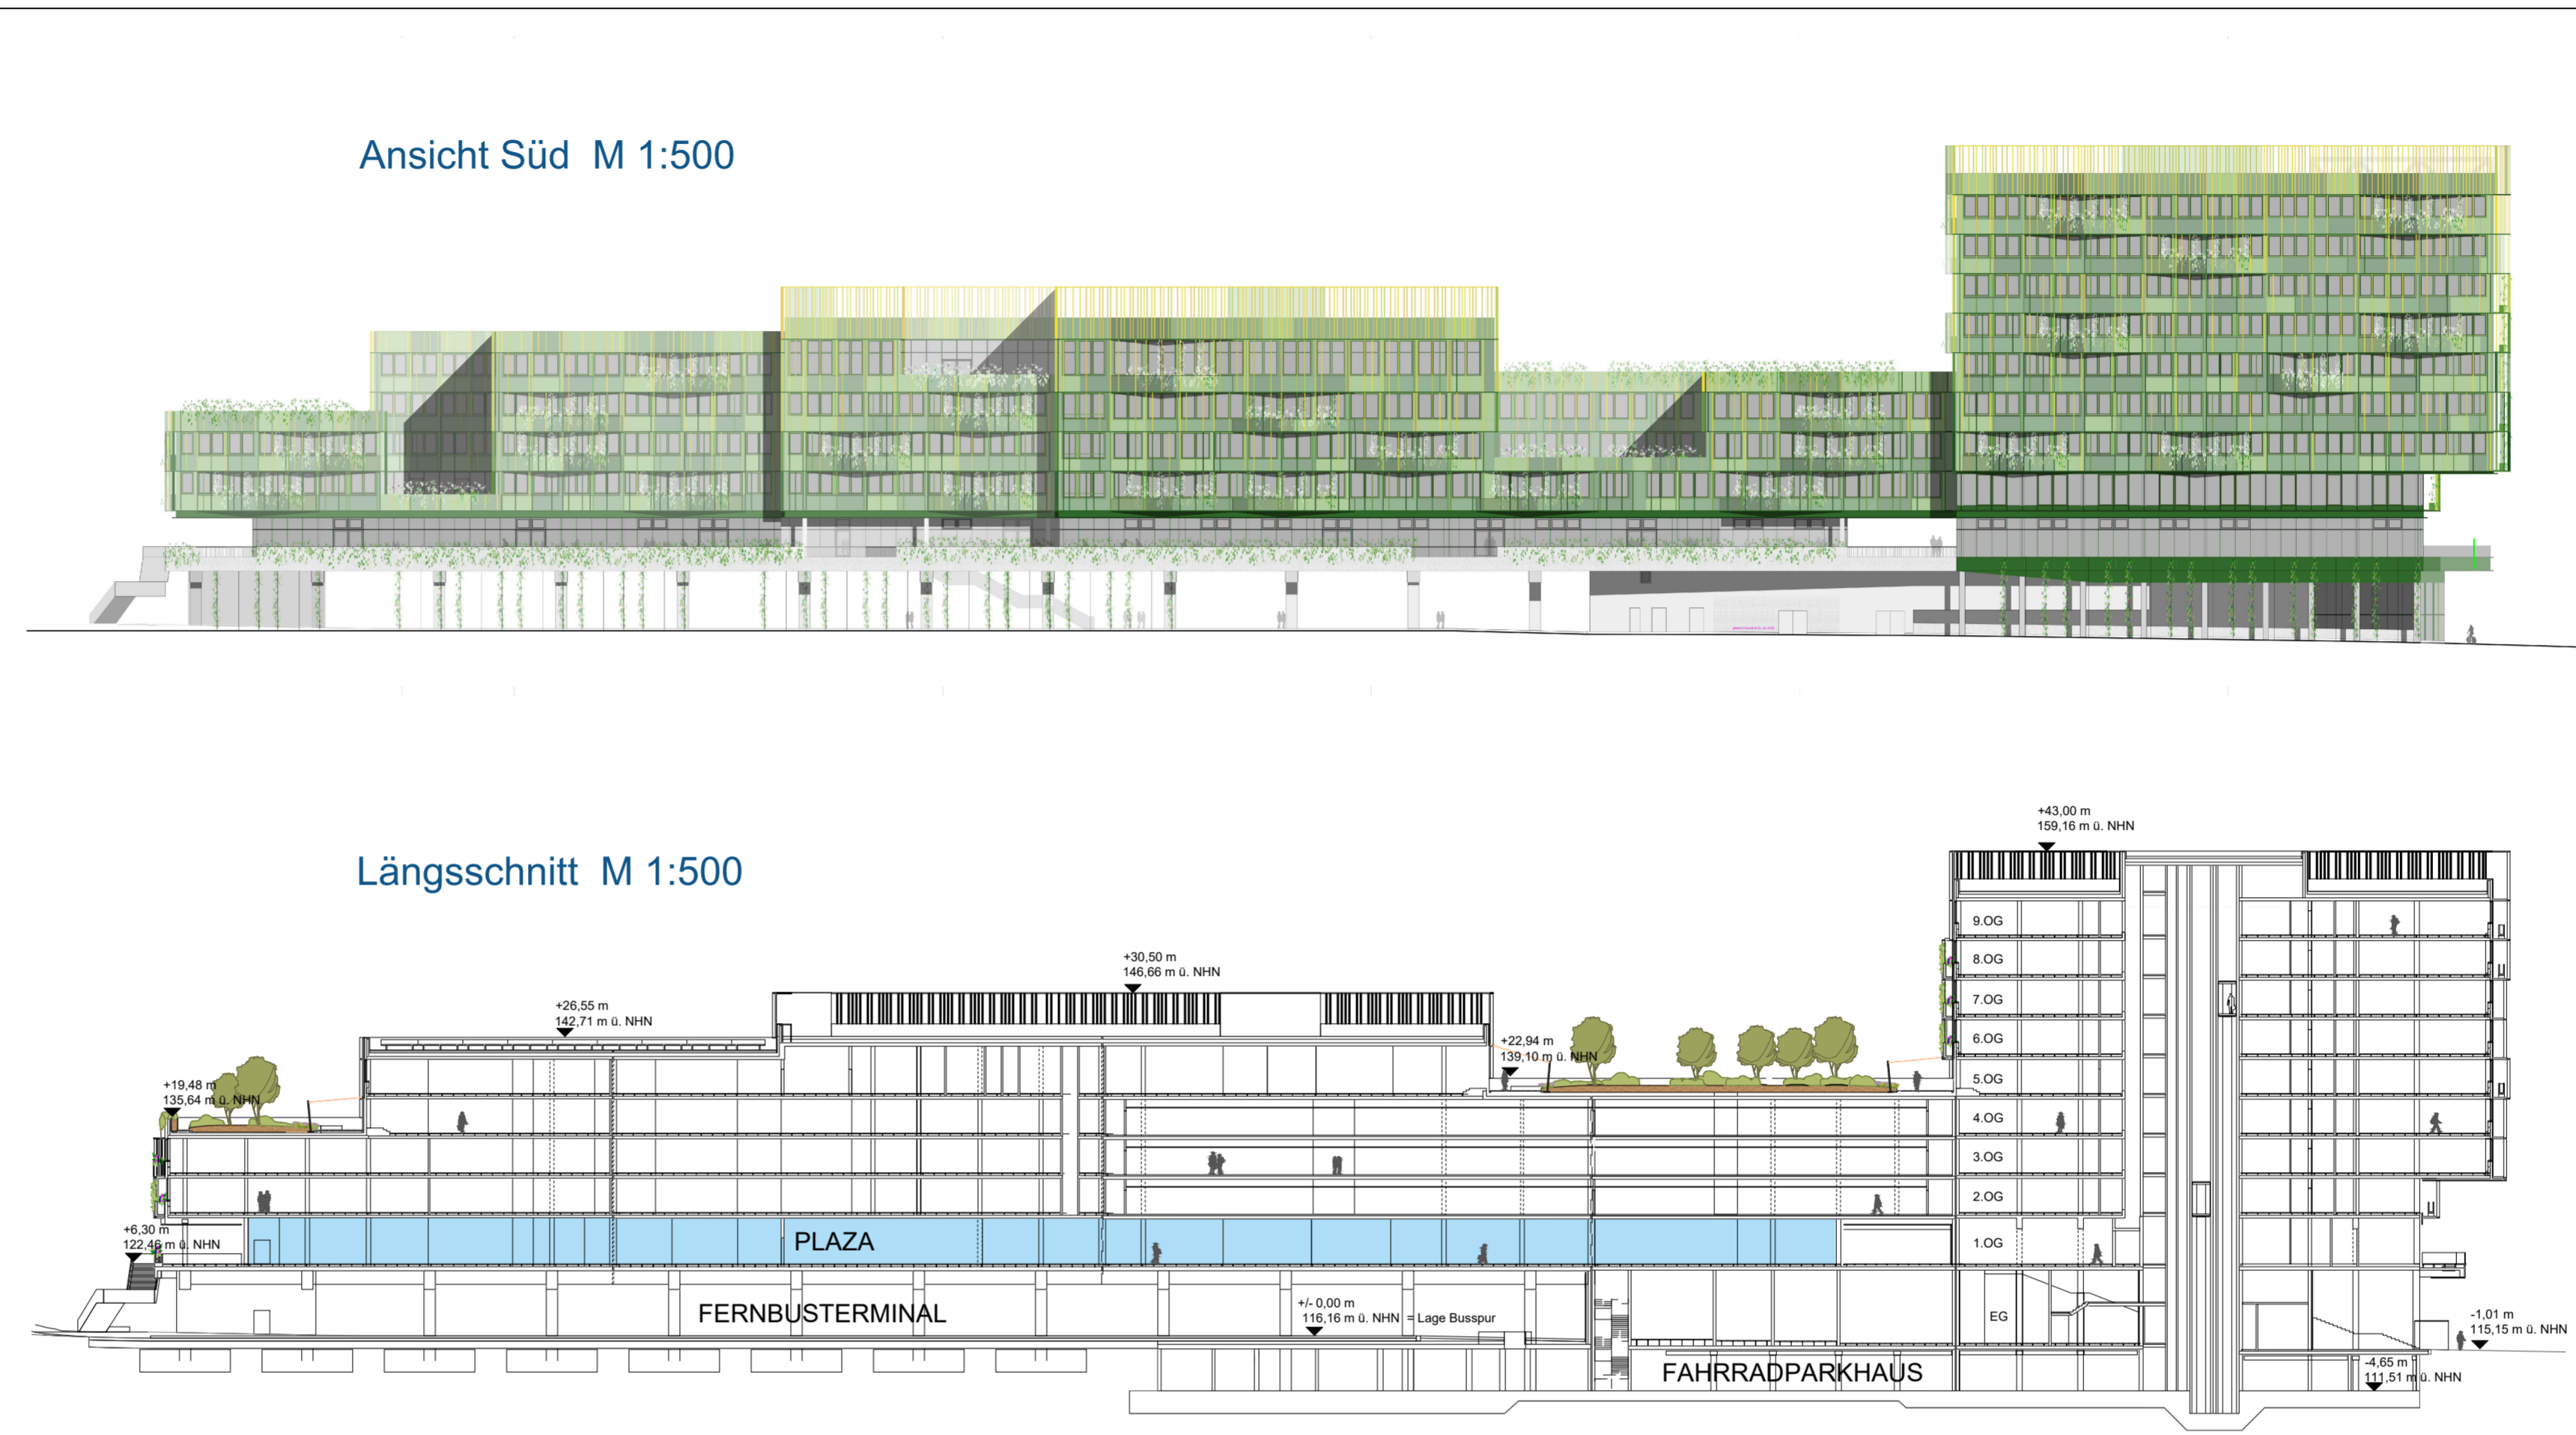


Vorhabenbezogener Bebauungsplan Nr. 6052 Dresden-Altstadt I

NetWorkHub Wiener Platz West - Bürohaus / Fernbusterminal / Fahrradparkhaus

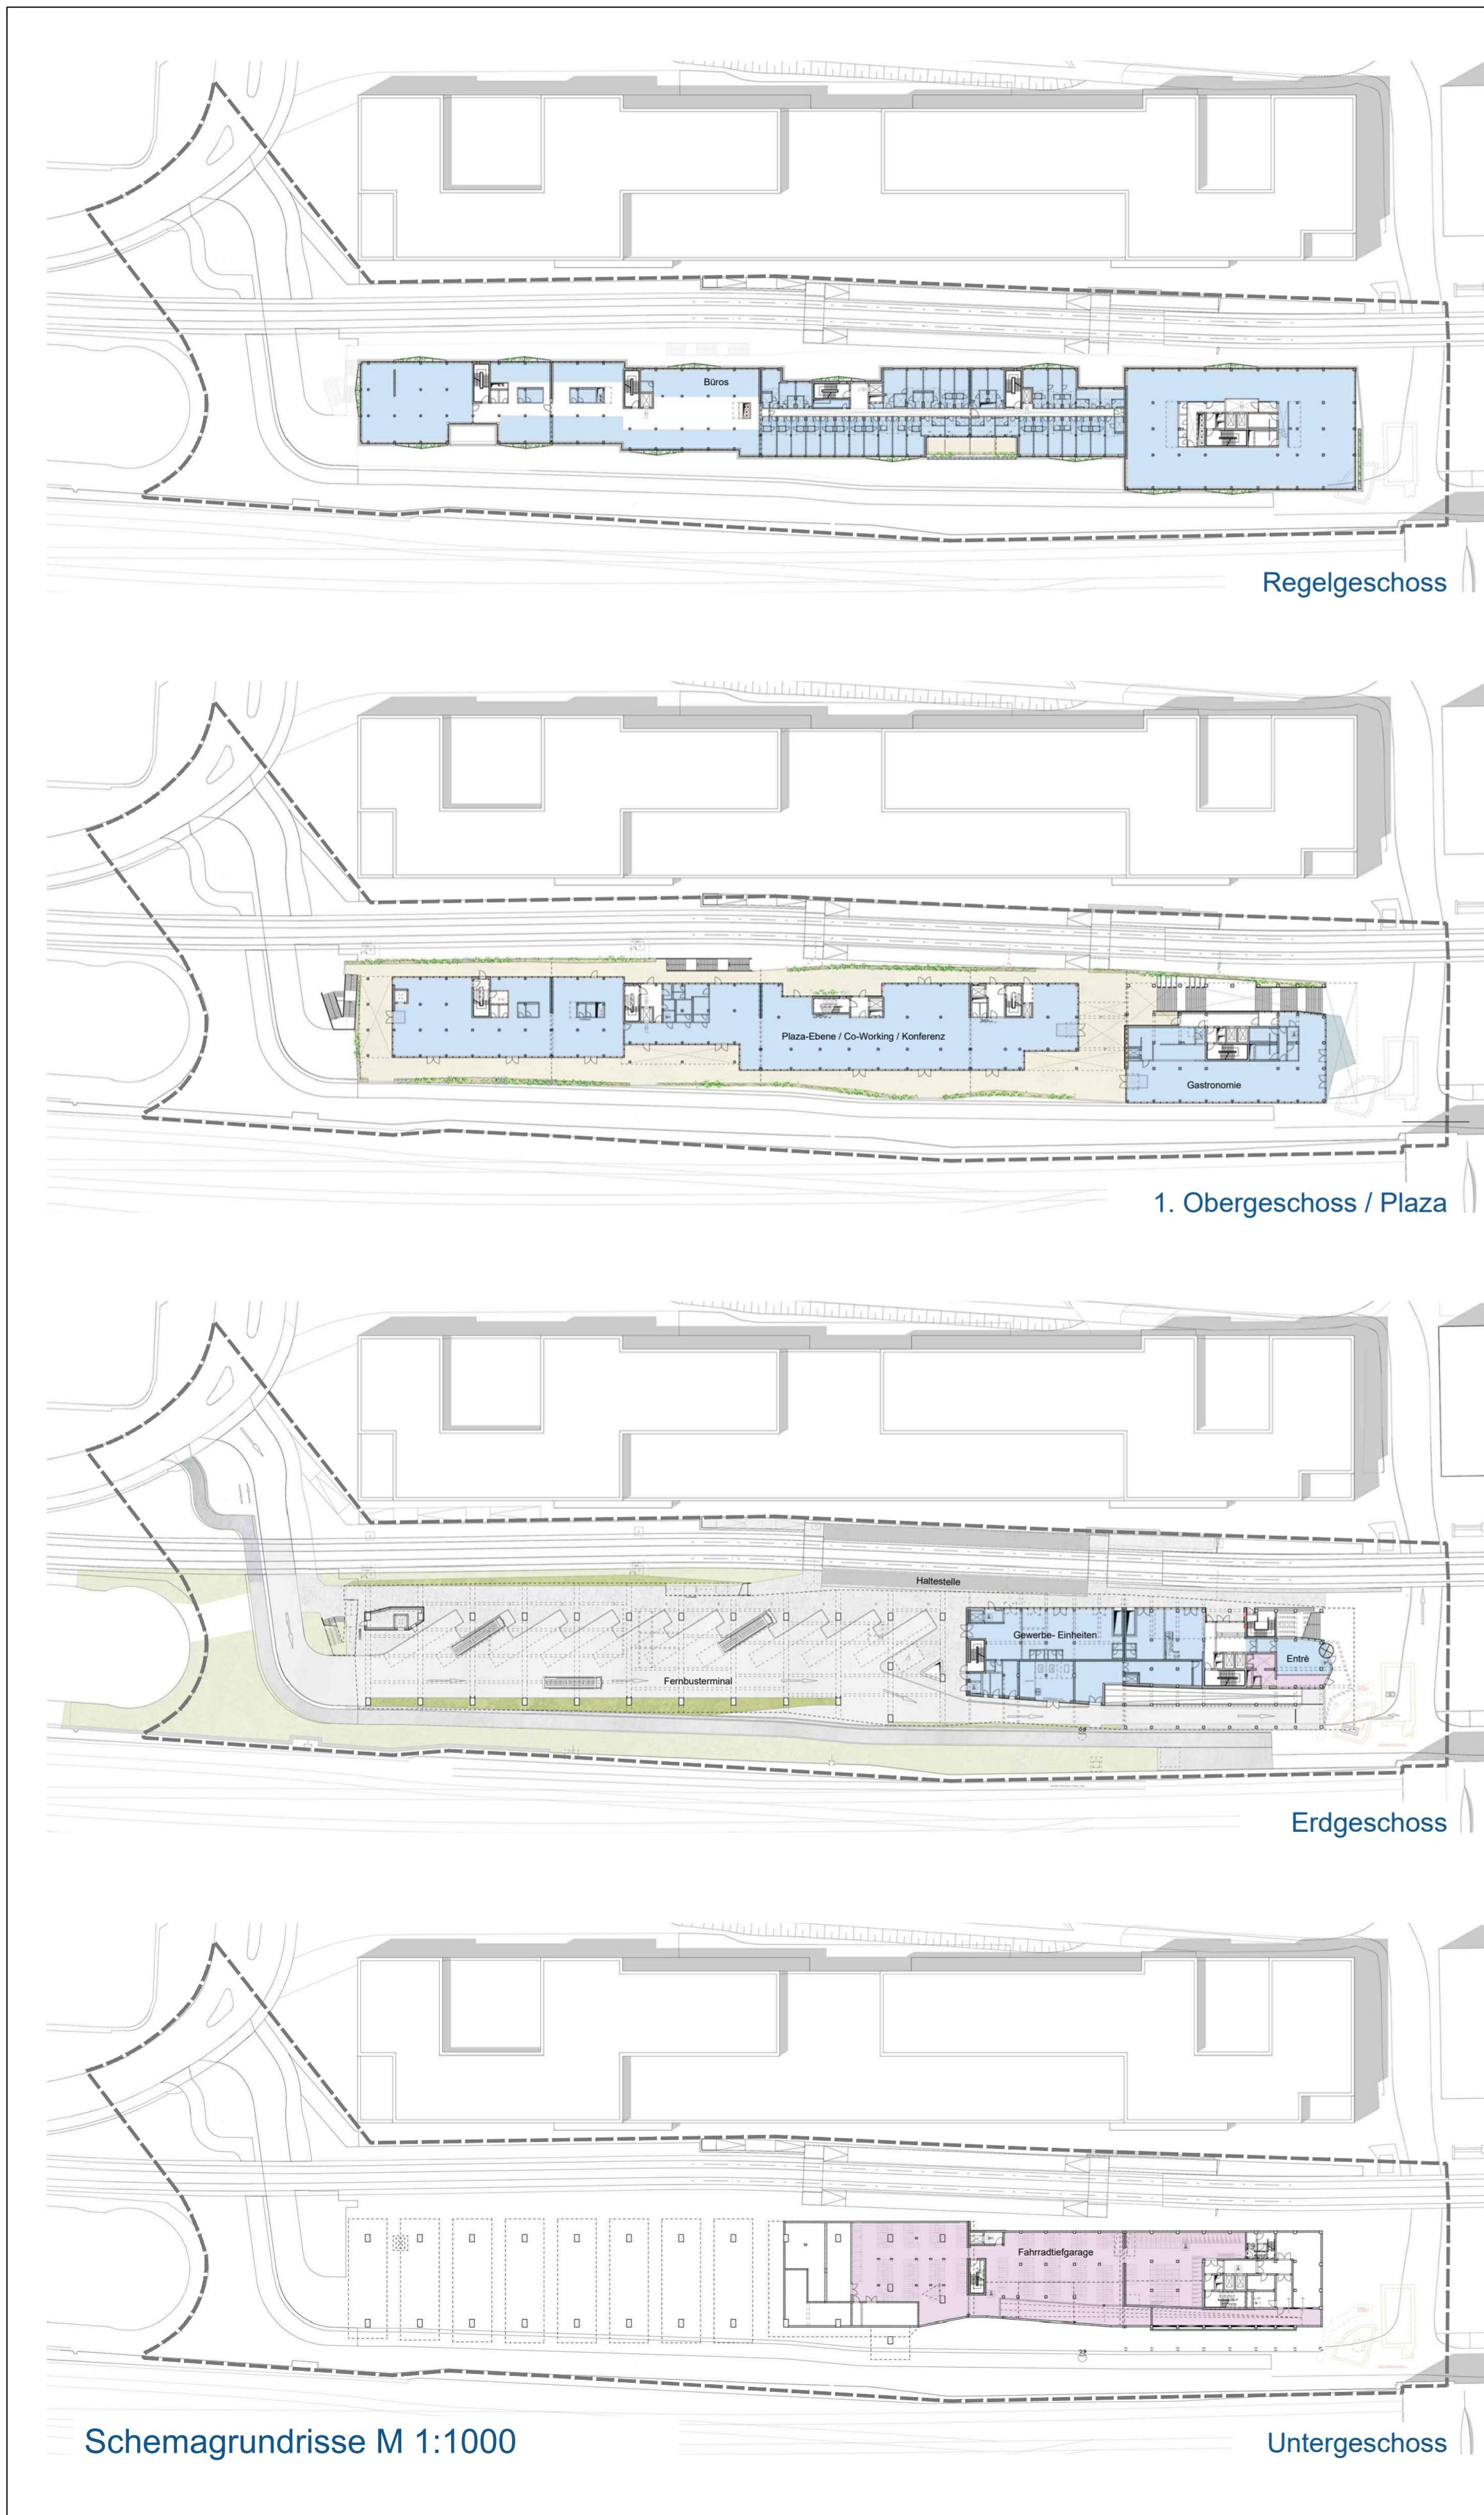


Dieses Blatt ist Bestandteil der Satzung vom 15. Dezember 2022 (Stadtratsbeschluss zu V1709/22) Dresden, 06.02.2023

Siegel

gez. D. Hübner
Der Oberbürgermeister

Stadtverwaltung Dresden Amt für Stadtplanung und Mobilität Amtsleiter	gez. Szuggat	Fassung: 30.09.2021 zuletzt geändert: 06.05.2022
Planungsbüro GRAS Gruppe Architektur & Stadtplanung Unterer Kreuzweg 6, 01097 Dresden	Vorhabenträger S&G Development Projekt Dresden GmbH Sachsenleite 5, 04103 Leipzig	Planfertigung 10.01.2023
Planzeichner gez. Köhn	Sachbearbeiter gez. Kornthauer	SGL 61.5.1 gez. Mann
		Abt.-Ltr. 61.5 gez. Heckmann
		SGL 61.1.3 gez. Brandt
		Abt.-Ltr. 61.1 gez. Herold

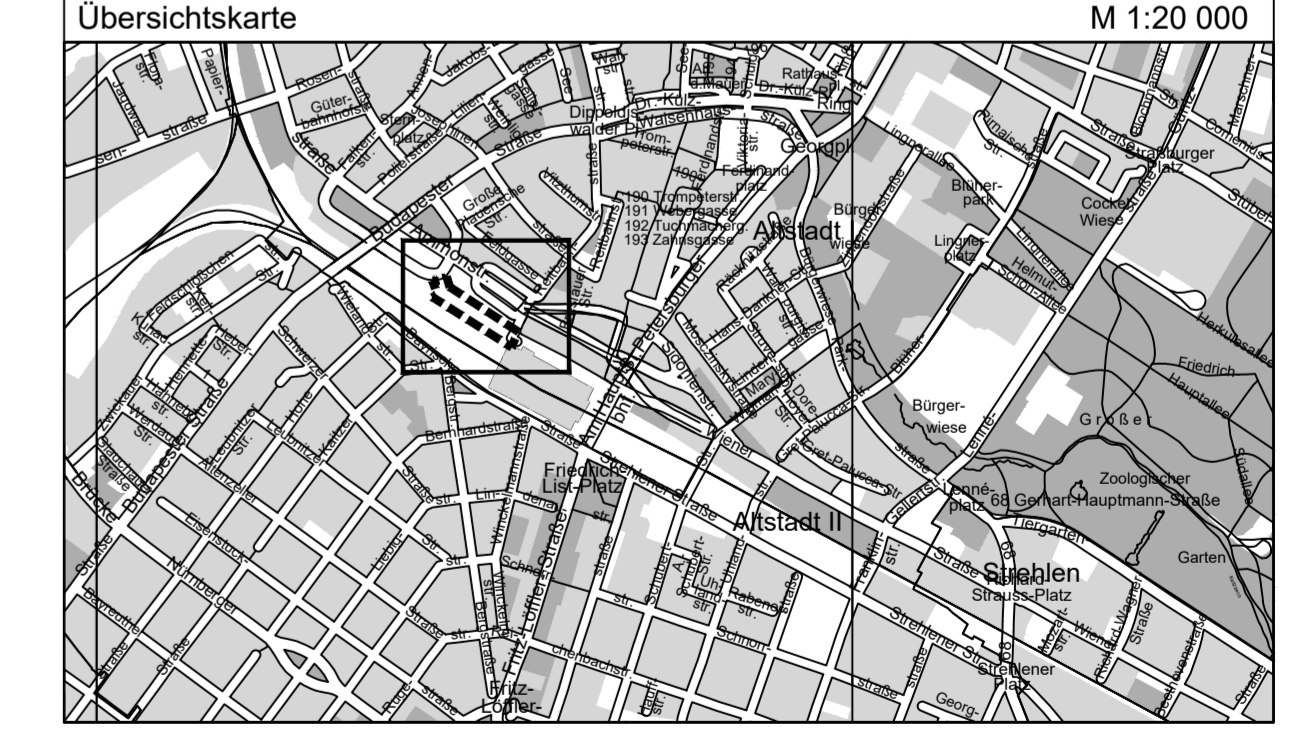

LANDESHAUPTSTADT DRESDEN

Vorhabenbezogener Bebauungsplan Nr. 6052
Dresden-Altstadt I
NetWorkHub Wiener Platz West
Bürohaus / Fernbusterminal / Fahrradparkhaus

- Vorhabenplan -
- Satzung vom 15. Dezember 2022 -

Maßstab 1:500 / 1:1000 Blatt 4 von 6